



OBEC DOLNÉ PLACHTINCE

Obecný úrad č. 95, 991 24 Dolné Plachtince

Dolné Plachtince 23. septembra 2021

VÝZVA NA PREDKLADANIE PONÚK

Obec Dolné Plachtince ako verejný obstarávateľ podľa 7 ods. 1 písm b) zákona č. 343/2015 Z. z. o verejnom obstarávaní a o zmene a doplnení niektorých zákonov v znení neskorších predpisov si Vás dovoľuje vyzvať na predloženie súťažnej ponuky v súvislosti s pripravovanou investičnou akciou na realizáciu stavebných prác s predmetom zákazky Rekonštrukcia parkoviska pri autobusovej zastávke v Dolných Plachtinciach.

Proces verejného obstarávania zabezpečujeme podľa § 117 zákona NR SR č. 343/2015 Z. z. o verejnom obstarávaní a o zmene a doplnení niektorých zákonov v znení neskorších predpisov.

Jedná sa o zákazku, na ktorej realizáciu budú v prípade úspešnej žiadosti použité finančné prostriedky z fondov EU (Výzva od MAS Hontiansko-Novohradské partnerstvo so sídlom v Bzovíku).

1. Identifikačné údaje verejného obstarávateľa:

Názov verejného obstarávateľa: Obec Dolné Plachtince

Sídlo: Dolné Plachtince 95, 991 24 Dolné Plachtince

Štatutárny zástupca: Bc. Cyril Bartók, starosta obce

IČO: 00319309

E-mail: obec@dolneplachtince.sk

Telefón: 044/435 71 71

Internetová stránka: <https://www.dolneplachtince.sk>

Banka: VUB a. s.

IBAN: SK64 0200 0000 0000 0192 2402

Kontaktná osoba pre proces verejného obstarávania

Mgr. Božena Bačíková

Obchodný názov: TSP AUCTION s. r. o.

IČO: 50 829 238

Sídlo: J. Straku 11/6, 969 01 Banská Štiavnica

E-mail: bozena.bacikova@gmail.com

Telefón: 0903 525 023

Komunikácia a výmena informácií medzi verejným obstarávateľom a záujemcami/ uchádzačmi bude prebiehať prednostne elektronicky, prostredníctvom e-mailovej adresy: bozena.bacikova@gmail.com

2. Názov predmetu zákazky:

Rekonštrukcia parkoviska pri autobusovej zastávke v Dolných Plachtinciach.

Hlavné kódy CPV:

45233142-6 - Práce na oprave ciest

50230000-6 - Opravy, údržba a súvisiace služby týkajúce sa ciest a iných zariadení

45233141-9 - Práce na údržbe ciest

60000000-8 - Dopravné služby (bez prepravy odpadu)

3. Druh zákazky:

Zákazka s nízkou hodnotou podľa § 117 zákona NR SR č. 343/2015 Z. z. o verejnom obstarávaní a o zmene a doplnení niektorých zákonov v znení neskorších predpisov na stavebné práce vrátane dodávky materiálu.

4. Predmet zákazky - stručný opis:

Predmetom zákazky sú stavebné práce – rekonštrukcia jestvujúceho parkoviska pre osobné automobily v obci Dolné Plachtince. Jedná sa o výmenu povrchu stojiska, zvýšenie únosnosti vrstiev zaťažovaných osobnými automobilmi do 3,50 tony a zväčšenie parkovacích stojísk.

Spoločná obhliadka miesta realizácie diela sa neorganizuje, pretože miesto realizácie je verejne prístupné.

Práce budú realizované podľa projektovej dokumentácie vypracovanej spracovateľom Ing. Vladimírom Vargom, 991 02 Horná Strehová č. 63. Projektová dokumentácia je neoddeliteľnou súčasťou tejto Výzvy - príloha č. 4 .

Rozsah prác a dodávok je určený výkazom výmer, ktorý je v prílohe tejto výzvy (príloha č. 5)

Verejný obstarávateľ upozorňuje záujemcov, aby prípadné odkazy vo výkaze výmer a v projektovej dokumentácii, príp. v iných častiach podkladov k vyhotoveniu ponuky na obchodné meno, osobitné označenie výrobcu, výrobku alebo materiálu, ktorými sa identifikuje konkrétny výrobca, považovali iba za určenie parametrov porovnateľných výrobkov a materiálov a zároveň verejný obstarávateľ vyžaduje, aby parametre výrobkov (a ich ekvivalenty) boli dodržané na kvalitatívnej úrovni minimálne takej (a lepšej) ako je stanovené v týchto podkladoch. To znamená, že verejný obstarávateľ v zmysle ZoVO umožňuje v súťažnej ponuke naceniť ekvivalent výrobku, t. j. výrobok porovnateľný s tým, ktorý je uvedený vo výkaze výmer.

5. Predpokladaná hodnota zákazky:

8 070,22 € bez DPH

9 684,26 € vrátane DPH

6. Financovanie predmetu zákazky:

Zákazka bude financovaná z fondov EU v prípade pridelenia nenávratného finančného príspevku z Integrovaného regionálneho operačného programu (ďalej IROP), Výzva 5.1.2 Zlepšenie udržateľných vzťahov medzi vidieckymi rozvojovými centrami a ich zázemím vo verejných službách a vo verejných infraštruktúrach.

7. Kritériá na vyhodnotenie ponúk:

Najnižšia cena za predmet zákazky vrátane DPH v EUR.

Ponuky, ktoré spĺnia podmienky účasti stanovené v tejto Výzve budú vyhodnotené podľa výšky celkovej navrhutej ceny, na základe ktorej bude zostavené zostupné poradie všetkých hodnotených ponúk. Ponuka s najnižšou celkovou navrhovanou cenou bude zaradená na prvé miesto poradia, ďalšie ponuky budú zoradené v zostupnom poradí, pričom ponuka s najvyššou celkovou navrhovanou cenou bude zaradená na posledné miesto.

8. Lehota realizácie diela:

Lehota realizácie diela je verejným obstarávateľom určená na 60 dní (po sebe nasledujúcich) odo dňa odovzdania staveniska.

Predpokladaná realizácia je do konca roku 2022, pričom realizácia diela a všetky súvisiace práce na projekte musia byť ukončené do 9 mesiacov od nadobudnutia účinnosti zmluvy o poskytnutí príspevku, teda po pridelení nenávratného finančného príspevku z IROP.

9. Podmienky účasti:

Uchádzač musí spĺňať tieto podmienky:

- podľa § 32 ods.1, písm. e) ZoVO uchádzač musí byť oprávnený uskutočňovať stavebné práce súvisiace s predmetom zákazky; dokladom je výpis z obchodného /živnostenského registra, čo si verejný obstarávateľ overil z verejne dostupných zdrojov na internete pred zaslaním výzvy osloveným potenciálnym záujemcom, resp. si overil po predložení súťažnej ponuky,
- podľa § 32 ods.1, písm. f) uchádzač nemôže mať uložený zákaz účasti vo verejnom obstarávaní a nemôže u neho existovať dôvod na vylúčenie podľa § 40 ods.6 písm. f) ZoVO,
- predložená súťažná ponuka musí byť v súlade s Výzvou a jej prílohami.

10. Lehota na predkladanie ponúk a spôsob predkladania ponúk:

Lehota na predloženie ponúk uplynie **8. októbra 2021 do 12:00 h**

Ponuky je potrebné doručiť (aj s ohľadom na situáciu súvisiacu s koronavírusom), **prednostne elektronicky (e-mailom)** na e-mailové adresy:

bozena.bacikova@gmail.com; bozena@post.sk; prípadne poštou do podateľne Obecného úradu v obci Dolné Plachtince do 8. októbra 2021 do 12:00 h. E - mailovú správu alebo obal ponuky je potrebné označiť PARKOVISKO pre Dolné Plachtince.

Na ponuku predloženú po uplynutí lehoty na predkladanie ponúk verejný obstarávateľ nebude prihliadať.

Celá ponuka, tiež doklady a dokumenty v nej predložené musia byť vyhotovené v slovenskom jazyku, v písomnej forme a to písacím strojom, tlačiarňou počítača a pe-rom s nezmazateľným atramentom.

Predložená súťažná ponuka musí obsahovať:

a) List s identifikačnými údajmi uchádzača.

Poznámka: identifikačné údaje je potrebné uviesť v rozsahu: obchodný názov, sídlo alebo miesto podnikania, meno, priezvisko a funkcia štatutárneho zástupcu (štatutárnych zástupcov) uchádzača, IČO, IČ DPH, DIČ, bankové spojenie, číslo bankového účtu, kontaktná osoba, kontaktné telefónne číslo, príp. internetová adresa.

b) Vyplnený návrh na plnenie kritéria na vyhodnotenie ponúk podľa prílohy č. 1 tejto Výzvy - určenie celkovej ceny predmetu zákazky. (Prílohu č. 1 poskytujeme aj v editovanom formáte.)

c) Vyplnené vyhlásenie uchádzača podľa vzoru uvedeného v prílohe č. 2 tejto Výzvy. (Prílohu č. 2 poskytujeme aj v editovanom formáte)

d) Podpísaný návrh zmluvy o dielo (príloha č. 3).

Návrh zmluvy musí byť podpísaný štatutárnym/mi zástupcom/mi uchádzača oprávneným/mi konať v mene uchádzača v záväzkových vzťahoch navonok (prípadne všetkými štatutárnymi zástupcami uchádzača, ktorí sú oprávnení konať v mene uchádzača v záväzkových vzťahoch navonok), v závislosti od úpravy konania menom spoločnosti vo výpise v Obchodnom registri alebo inom obdobnom registri. (Prílohu č. 3 poskytujeme aj v editovanom formáte.)

e) Položkovitý rozpočet – ocenený výkaz výmer (podľa prílohy č. 5 Výzvy), so zaokrúhlením na dve desatinné miesta - s použitím funkcie round. (Prílohu č. 5 poskytujeme aj v editovanom formáte – v exceli.)

Poznámka: Ponukovú cenu za dielo požadujeme stanoviť komplexným ocenením výkazu výmer a ďalších nákladov vzniknutých pri zhotovení a odovzdaní diela. Povinnosťou uchádzača je dôsledne preskúmať celý obsah výzvy, vrátane návrhu zmluvy a na základe ich obsahu stanoviť navrhované ceny za dodanie predmetu zákazky. Uchádzačom navrhované ceny za dodanie predmetu zákazky musia pokryť všetky náklady súvisiace s plnením zmluvy, ktorá bude výsledkom tohto verejného obstarávania. Uchádzač musí pre každú požadovanú položku uviesť jednotkovú cenu a celkovú sumu, pričom tieto nesmú byť vyjadrené číslom „0“ ani záporným číslom. Navrhovaná zmluvná cena za dielo musí byť stanovená ocenením predloženého výkazu výmer bezo zbytku, podľa § 3 zákona NR SR č. 18/1996 Z. z. o cenách v znení neskorších predpisov, s dodržaním názvu položky a poradia podľa poskytnutého výkazu výmer.

Cenová ponuka vrátane rozpočtu stavby, bude predmetom kontroly poskytovateľa príspevku, ktorý môže požadovať bližšie vysvetlenie jednotlivých položiek ponuky, najmä s ohľadom na platnú databázu cenníkových cien.

Uchádzač predloží ponuku na celý predmet zákazky v požadovanom rozsahu, obsahu a kvalite a za podmienok uvedených v tejto výzve a v jej prílohách. Nie je prípustné rozdelenie zákazky. Neumožňuje sa predložiť variantné riešenie.

11. Otváranie ponúk:

- otváranie ponúk za prítomnosti uchádzačov sa neorganizuje (ponuky môžu byť doručené elektronicky - e-mailovou poštou).

12. Minimálna lehota, počas ktorej sú ponuky uchádzačov viazané:

- ponuky zostávajú platné počas lehoty viazanosti ponúk do 31. marca 2022.

13. Doplnujúce informácie:

Verejný obstarávateľ si vyhradzuje právo požiadať uchádzača, ktorý predloží najnižšiu ponukovú cenu o predloženie nasledovných dokladov v origináli:

- zmluvy o dielo na podpis,
- položkovitého rozpočtu, ktorý bude prílohou podpísanej zmluvy v tlačenej podobe a v elektronickej podobe (vo formáte excel)

Verejný obstarávateľ si vyhradzuje právo neprijať ani jednu z predložených ponúk ak sa podstatne zmenia okolnosti, za ktorých sa zadávanie zákazky vyhlásilo a nebolo možné ich predvídať.

5 príloh

1. Návrh na plnenie kritéria - najnižšej ceny
2. Čestné vyhlásenie uchádzača
3. Návrh zmluvy o dielo
4. Projektová dokumentácia
5. Výkaz výmer

Bc. Cyril Bartók
starosta obce

Návrh na plnenie kritéria - najnižšej ceny**Názov predmetu zákazky:**

Rekonštrukcia parkoviska pri autobusovej zastávke v Dolných Plachtinciach

Obchodné meno a sídlo:

Vyberte správnu možnosť:

- som platiteľ DPH

- nie som platiteľ DPH

Ukazovateľ	Cena v € bez DPH	DPH v €	Cena celkom v € (vrátane DPH) neplatiteľ DPH uvádza konečnú cenu
Celková cena za predmet zákazky			

Miesto a dátum :

odtlačok pečiatky
podpis štatutárneho zástupcu

V y h l á s e n i e

o súhlase s podmienkami súťaže

Uchádzač :

1. Vyhlasujeme, že súhlasíme s podmienkami súťaže na predmet zákazky s názvom Rekonštrukcia parkoviska pri autobusovej zastávke v Dolných Plachtinciach vo Výzve na predkladanie ponúk.
2. Vyhlasujeme, že všetky predložené doklady a údaje uvedené v ponuke sú pravdivé a úplné.
3. Vyhlasujeme, že dávame písomný súhlas k tomu, že doklady, ktoré poskytujeme v súvislosti s týmto verejným obstarávaním, môže verejný obstarávateľ spracovávať podľa zákona č.18/2018 o ochrane osobných údajov a o zmene a doplnení niektorých zákonov.
4. Vyhlasujeme, že pri realizácii diela použijeme všetky materiály, tovary, pracovné a technologické postupy minimálne v súlade s kvalitatívnymi parametrami, ktoré sú určené v projektovej dokumentácii a vo výkaze výmer.
5. Vyhlasujeme, že spĺňame podmienky účasti podľa § 32 ods.1, písm. e) - sme oprávnení uskutočňovať stavebné práce v súlade s predmetom zákazky a podľa § 32 ods.1, písm. f) - nemáme uložený zákaz účasti vo verejnom obstarávaní a neexistuje dôvod na vylúčenie podľa § 40 ods.6 písm. f) ZoVO.

Dátum:

Podpis:
*vypísať meno, priezvisko a funkciu
oprávnenej osoby uchádzača*

Zmluva o dielo

číslo:

uzatvorená v zmysle ustanovení § 536 a nasl. Obchodného zákonníka v platnom znení nasledovne:

I. Zmluvné strany

1. Objednávateľ: Obec Dolné Plachtince

Sídlo: Dolné Plachtince 95, 99124 Dolné Plachtince

IČO: 00319309

DIČ: 2021243136

Banka: VUB banka, a. s.

IBAN: SK64 0200 0000 0000 0192 2402

Telefón: +421 47/483 00 93

E-mail: starosta@dolneplachtince.sk

Zastúpený: Bc. Cyrilom Bartókom, starostom obce

vo veciach zmluvných: Bc. Cyril Bartók, starosta obce

(ďalej len objednávateľ)

2. Zhotoviteľ:

Sídlo:

zastúpený :

IČO:

IČ DPH :

DIČ:

Bankové spojenie:

IBAN:

Zapísaný :

Telefón :

E-mail:

Oprávnené osoby na rokovanie :

- vo veciach technických :

- vo veciach zmluvných :

II. Predmet zmluvy

1. Predmetom tejto zmluvy je realizácia diela v rozsahu cenovej ponuky Zhotoviteľa vypracovanej na základe podkladov poskytnutých od objednávateľa na stavbe Rekonštrukcia parkoviska pri autobusovej zastávke v Dolných Plachtinciach. Miesto plnenia je katastrálne územie obce Dolné Plachtince; parc. 453/4; 453/14
2. Zhotoviteľ sa zaväzuje, že za podmienok stanovených v tejto zmluve a vo výzve na predkladanie ponúk zabezpečí realizáciu diela podľa „VÝKAZU VÝMER“/ „POLOŽKOVITÉHO ROZPOČTU“ oceneného zhotoviteľom, ktorý tvorí neoddeliteľnú súčasť zmluvy (Príloha č.1 zmluvy) a podľa projektovej dokumentácie od Ing. Vladimíra Vargu, 991 02 Horná Strehová č. 63.
3. Zhotoviteľ sa zaväzuje vykonať pre objednávateľa dielo na svoj náklad, vo vlastnom mene a na vlastnú zodpovednosť.
4. Objednávateľ sa zaväzuje riadne zhotovené dielo, vykonané podľa tejto zmluvy prevziať a zaplatiť zaň dohodnutú cenu.

III. Termín zhotovenia diela

1. Predmet zmluvy začne zhotoviteľ uskutočňovať do 7 pracovných dní po písomnej výzve objednávateľa.
2. Zmluvné strany dohodli, že dielo bude zrealizované v období od odovzdania staveniska do 60 dní, pričom realizácia diela a všetky práce musia byť ukončené najneskôr do 9 mesiacov od nadobudnutia účinnosti zmluvy o poskytnutí príspevku Poskytovateľom.
3. Zhotoviteľ odovzdá predmet plnenia najneskôr do 60 dní od začatia prác. Ak predmet plnenia zhotoviteľ ukončí pred dohodnutým termínom, objednávateľ sa zaväzuje ho prevziať aj v skoršom ponúknutom termíne.
4. Dielo sa považuje za zhotovené vykonaním všetkých prác a dodávok podľa čl. II. tejto zmluvy bez akýchkoľvek väd a nedorobkov. Za odovzdané a prevzaté sa dielo považuje vykonaním prehliadky objednávateľa a zhotoviteľa a podpísaním zápisnice o odovzdaní a prevzatí diela oboma zmluvnými stranami.
5. Objednávateľ nie je povinný prevziať dielo s vadami. V tomto prípade objednávateľ určí zhotoviteľovi primeranú lehotu na odstránenie väd a nedorobkov.
6. Dodržanie času plnenia zo strany zhotoviteľa je závislé od riadneho a včasného poskytnutia súčinnosti objednávateľa dohodnutého v tejto zmluve. Po dobu omeškania objednávateľa s poskytnutím súčinnosti nie je zhotoviteľ v omeškaní so splnením záväzku, vtedy je doba zhotovenia predĺžená o omeškania objednávateľa.
7. Lehota uvedená v bode 2 je najneskoršie prípustná a neprekročiteľná s výnimkou:
 - vyššej moci (neočakávané prírodné a iné javy),
 - v prípade zmien a v rozsahu podľa pokynov objednávateľa,
 - vydania príkazov a zákazov orgánov verejnej správy, ak tieto neboli vyvolané/ spôsobené konaním zhotoviteľa.
8. Predĺžené lehoty plnenia sa určia maximálne v preukázateľne nevyhnutnej dĺžke trvania okolnosti podľa bodu 6.

IV. Cena diela

1. Cena za dielo je stanovená dohodou zmluvných strán podľa zákona č. 18/1996 Z. z. o cenách v znení neskorších predpisov a platná pri splnení kvalitatívnych a dodacích podmienok, určených STN, pri dodržaní bežných technologických postupov a bezpečnostných predpisov, materiálov a technologických častí v I. kvalitatívnej triede vo výške:

Cena diela bez DPH: DPH 20 % : Cena diela spolu s DPH: Slovom:

2. Cena za zhotovenie diela stanovená v bode 1 tohto článku je doložená položkovitým rozpočtom.

V. Fakturácia a platenie

1. Ak budú zo strany objednávateľa požadované menej práce a dodávky oproti zmluve, tieto budú odpočítané z ceny diela na základe položiek podľa cenovej ponuky predloženej zhotoviteľom.
2. Lehota splatnosti faktúr je do 30 dní.
3. Fakturácia sa uskutoční jedenkrát mesačne po ukončení prác a dodávok na základe súpisu vykonaných prác a dodávok potvrdených objednávateľom podľa cenovej kalkulácie. Faktúry budú vystavené podľa zmluvy spolu s príslušnou DPH, pripadajúcou na fakturované vykonané práce.
4. Zhotoviteľ predloží Objednávateľovi najneskôr po skončení mesiaca pred vystavením faktúry, na vecnú kontrolu mesačný súpis skutočne vykonaných množstiev prác a dodávok.
5. Po ukončení diela v deň odovzdávacieho a preberacieho konania zhotoviteľ predloží konečnú faktúru, ktorej splatnosť je do 30 dní. Prílohou faktúry bude súpis vykonaných prác.

6. Faktúra – originálny písomný doklad musí spĺňať náležitosti daňového a účtovného dokladu v jednom a musí obsahovať originálny podpis vystavujúcej strany s týmito údajmi:
 - označenie, že ide o faktúru
 - IČO oboch zmluvných strán
 - náležitosti podľa § 71 ods. 2 zák. č. 222/2004 Z. z. v znení neskorších predpisov
 - číslo objednávky alebo zmluvy (vrátane platných dokladov)
 - deň vystavenia faktúry
 - deň odoslania faktúry
 - termín splatnosti faktúry
 - konštantný symbol
 - názov a cenu diela
 - formu úhrady
 - výšku plnenia celkom
 - sumu k úhrade
 - meno, podpis a telefonické spojenie zodpovedného zamestnanca vystavovateľa
 - pečiatku vystavovateľa faktúry
 - miesto výkonu prác
7. V prípade, že faktúra nebude obsahovať náležitosti dohodnuté v bode 4 tohto článku, je objednávateľ oprávnený faktúru vrátiť bez zaplatenia. Oprávneným vrátením faktúry prestáva plynúť lehota splatnosti a táto plynie celá odo dňa doručenia opravenej (novej) faktúry.
8. Faktúra musí byť vystavená a doručená objednávateľovi v dvoch origináloch.

VI. Povinnosti zhotoviteľa

1. Zodpovedným zástupcom zhotoviteľa pre realizáciu diela je
2. Zhotoviteľ bude pri plnení predmetu tejto zmluvy postupovať s odbornou starostlivosťou. Zaväzuje sa dodržať technické normy a podmienky tejto zmluvy. Zhotoviteľ sa bude riadiť východiskovými podkladmi objednávateľa, pokynmi objednávateľa, zápismi a dohodami oprávnených pracovníkov zmluvných strán.
3. Stavebné práce vykonané Zhotoviteľom diela musia byť vykonané podľa technologických postupov v zmysle STN platných v čase realizácie diela, pri dodržaní predpisov o bezpečnosti a ochrany zdravia pri práci.
4. Zhotoviteľ nesie zodpovednosť za bezpečnosť a ochranu zdravia svojich pracovníkov.
5. Zhotoviteľ zodpovedá za poriadok a čistotu na stavenisku.
6. Zhotoviteľ sa zaväzuje zrealizovať dielo v požadovanej kvalite a v súlade s platnými normami.
7. Zhotoviteľ je povinný viesť stavebný denník v súlade s §46 pís. d zákona č. 50/1976 Zb. o územnom plánovaní a stavebnom poriadku v znení neskorších predpisov. Stavebný denník musí byť na stavbe trvale prístupný stavebnému dozoru Objednávateľa, prípadne iným osobám, ktoré majú právo robiť v ňom zápisy alebo kontroly.
8. Zhotoviteľ je povinný strpieť výkon kontroly/audit/overovania súvisiaceho s dodávateľskými prácami kedykoľvek, a to oprávnenými osobami v zmysle všeobecných zmluvných podmienok zmluvy o poskytnutí NFP a poskytnúť im všetku potrebnú súčinnosť.

VII. Povinnosti objednávateľa

1. Objednávateľ sa zaväzuje, že prevezme ukončené dielo písomnou formou a to zápisom o odovzdaní a prevzatí diela.
2. Objednávateľ sa zaväzuje, že zaplatí za zhotovenie diela dohodnutú sumu v dohodnutom termíne.

VIII. Zodpovednosť za vady, záruka, škody

1. Zhotoviteľ zodpovedá za to, že predmet tejto zmluvy je zhotovený podľa podmienok zmluvy, a že počas záručnej doby bude mať vlastnosti dohodnuté v tejto zmluve.

2. Zhotoviteľ zodpovedá za závady, ktoré dielo má v čase jeho odovzdania objednávateľovi. Za závady, ktoré sa prejavili po odovzdaní diela, zodpovedá zhotoviteľ iba vtedy, ak neboli spôsobené zlým užívaním diela.
3. Zhotoviteľ nezodpovedá za závady diela, ktoré boli spôsobené použitím podkladov a vecí poskytnutých objednávateľom a zhotoviteľ ani pri vynaložení všetkej starostlivosti nemohol zistiť ich nevhodnosť, alebo na ňu upozornil objednávateľa a ten na ich použití trval.
4. Záručná lehota na dielo, ktoré je predmetom zmluvy je 60, slovom šesťdesiat mesiacov. Záruka začína plynúť dňom odovzdania diela objednávateľovi. Pokiaľ objednávateľ bezdôvodne oddiali prevzatie diela po vyzvaní zhotoviteľom - záručná doba sa adekvátne skráti.
5. Zhotoviteľ nezodpovedá za kvalitu prevedených prác a dodaného materiálu v prípadoch:
 - ak zariadenie poškodí objednávateľ alebo tretia osoba,
 - ak poškodenie vznikne nesprávnym zaobchádzaním alebo nepovolenou manipuláciou.
6. Prípadné reklamácie objednávateľ uplatní písomnou formou na adresu zhotoviteľa, bez zbytočných odkladov, po zistení nedostatkov, alebo poruchy - s popisom závady, poprípade uvedie ako sa prejavuje závada.
7. Zhotoviteľ sa zaväzuje nahlásenú závadu začať odstraňovať do 72 hodín od prijatia písomnej reklamácie a závadu odstrániť čo v najkratšom čase. V prípade, že závadu nemôže z technických príčin odstrániť do 72 hodín, upozorní objednávateľa na dôvod a určí najkratší možný termín odstránenia závady.
8. Zhotoviteľ splní svoju povinnosť vykonať dielo, ktoré je predmetom tejto zmluvy, riadnou realizáciou prác. Zhotoviteľ odovzdá dielo objednávateľovi a objednávateľ je povinný riadne ukončené dielo bez väd a nedorobkov prevziať. Objednávateľ môže prevziať i dielo, ktoré má drobné vady a nedorobky, nebrániace jeho riadnemu užívaniu.
9. Zmluvné strany pri odovzdaní a prevzatí spíšu zápisnicu o odovzdaní a prevzatí, ktorá bude podpísaná oboma zmluvnými stranami. V zápisnici musí objednávateľ výslovne prehlásiť, či dielo preberá alebo nie a pokiaľ nie, z akých dôvodov.
10. Zhotoviteľ zodpovedá za vady ním spôsobené, ktoré má dielo v čase jeho odovzdania, ako aj za vady, ktoré sa vyskytnú po prevzatí diela v rozsahu § 560 – 562 Obchodného zákonníka.
11. Zhotoviteľ sa zaväzuje prípadné vady diela bezplatne odstrániť bez zbytočného odkladu po uplatnení oprávnenej reklamácie objednávateľom resp. budúcim užívateľom diela v dohodnutých lehotách.
12. V prípade vzniku škody budú zmluvné strany postupovať pri je náhrade v súlade s ustanoveniami § 373 – 386 Obchodného zákonníka.

IX. Prekážky v práci, prerušenie prác, zastavenie prác

1. Objednávateľ osobitne uhradí zhotoviteľovi všetky preukázateľné náklady súvisiace s odstránením nepredvídaných prekážok, ktoré sa vyskytnú pri realizácii diela, okrem prekážok, ktoré zavinil zhotoviteľ. Súčasne budú dodatkom k zmluve upravené všetky ustanovenia zmluvy súvisiace s výskytom a odstránením nepredvídanej prekážky vopred odsúhlasenej stavebným dozorom objednávateľa.
2. Ak objednávateľ alebo orgán na to oprávnený dá príkaz na prerušenie prác, súvisiacich s plnením záväzku, zhotoviteľ je povinný tento príkaz akceptovať a uschovať všetko, čo pripravil na plnenie záväzku.
3. Objednávateľ je povinný uhradiť zhotoviteľovi náklady účelne vynaložené v súvislosti s prerušením, ktoré bolo spôsobené z dôvodov mimo zhotoviteľa.

X. Záverečné ustanovenia

1. Túto zmluvu je možné zmeniť alebo zrušiť len písomnými dodatkami k nej, podpísanými oprávnenými zástupcami zmluvných strán. To sa týka predovšetkým prípadov obmedzenia rozsahu diela alebo jeho rozšírenia nad rámec tejto zmluvy. V oboch

prípadoch je predchádzajúca zmena zmluvy nevyhnutnou podmienkou, bez splnenia ktorej nie je možné požadovať zmenu ceny.

2. Zhotoviteľ umožní Európskej komisii, Európskemu úradu boja proti podvodom a Európskemu dvoru audítorov, aby prostredníctvom kontroly dokumentov na mieste preverili realizáciu plnenia zmluvy, a aby v prípade potreby na základe podporných dokumentov vykonali úplnú kontrolu účtovnej uzávierky, účtovných dokladov a všetkých ostatných dokumentov vzťahujúcich sa na financovanie plnenia zmluvy.
3. Zhotoviteľ sa zaväzuje pri plnení zmluvy dodržiavať platné a účinné všeobecne záväzné právne predpisy Slovenskej republiky, ako aj právne akty Európskej únie v oblasti fondov Európskej únie a primerane v rozsahu vzťahujúcom sa na zhotoviteľa, aj rešpektovať ostatné pravidlá vydané na ich základe (napr. Systém finančného riadenia Štrukturálnych fondov a Kohézneho fondu, Systém riadenia Štrukturálnych fondov a Kohézneho fondu a pod.).
4. Zhotoviteľ berie na vedomie a súhlasí s oprávnením objednávateľa a oprávnených orgánov v zmysle právnych predpisov Slovenskej republiky a Európskej únie vykonávať kontrolu a/alebo audit u zhotoviteľa, umožniť vstup do kontrolovaných objektov oprávnenej osobe objednávateľa a ostatným orgánom kontroly a auditu (najmä riadiaci orgán, sprostredkovateľský orgán pod riadiacim orgánom, certifikačný orgán, orgán auditu), poskytnúť vyžadovanú dokumentáciu od zhotoviteľa, zabezpečiť prítomnosť oprávnených osôb zo strany zhotoviteľa, prijatie nápravných opatrení a definovanie termínov na odstránenie zistených nedostatkov.
5. Odkladacia podmienka: Realizácia diela je podmienená pridelením finančných prostriedkov a schválením procesu zadávania zákazky Poskytovateľom NFP. V prípade, ak nebude schválená žiadosť objednávateľa o nenávratné finančné prostriedky, prípadne nebude schválená táto zmluva v rámci kontroly verejného obstarávania, objednávateľ má právo od tejto zmluvy odstúpiť.
6. Táto zmluva je vyhotovená v štyroch vyhotoveniach, pričom každé z nich je originálom, z ktorých objednávateľ dostane 3 vyhotovenia zmluvy a zhotoviteľ 1 vyhotovenie.
7. Pokiaľ nebolo v zmluve dohodnuté niečo iné, riadia sa právne vzťahy a pomery zo zmluvy vyplývajúce a vznikajúce obchodným zákonníkom.
8. Zmluva nadobúda platnosť dňom jej podpisu zmluvnými stranami a účinnosť dňom nasledujúcim po dni jej zverejnenia na webovom sídle obce.
9. Neoddeliteľnou súčasťou tejto zmluvy o dielo je jedna príloha:
Položkový rozpočet z cenovej ponuky zhotoviteľa
10. Zmluvné strany vyhlasujú, že si túto zmluvu pred jej podpisom prečítali, že bola spísaná po vzájomnom prerokovaní na základe ich pravej a slobodnej vôle, nie v tiesni a nie za nápadne nevýhodných podmienok a na znak súhlasu s celým jej obsahom ju podpisujú.

Dolné Plachtince

2021

miesto, deň, mesiac doplní uchádzač

Za objednávateľa:

Za zhotoviteľa

.....
Bc. Cyril Bartók
starosta obce

PRÍLOHA č. 4

**PROJEKTOVÁ
DOKUMENTÁCIA**



Projektovanie stavieb, pozemné stavby
Ing. Vladimír VARGA
991 02
Tel. 0905 481 789
Fax. 047/48

IČO: 30440611
DIČ: 1031642480

PROJEKT STAVBY PRE STAVEBNÉ POVOLENIE ARCHITEKTÚRA

A . SPRIEVODNÁ SPRÁVA
B . TECHNICKÁ SPRÁVA

Názov stavby : **PARKOVISKO PRI AUTOBUSOVEJ ZASTÁVKE
REKONŠTRUKCIA**

Investor : **OBEC DOLNÉ PLACHTINCE
991 24 Dolné Plachtince 95**

Miesto stavby : **Dolné Plachtince , par. číslo 453/4 komunikácia
par. číslo 453/14 zastavaná plocha**

Vypracoval : **V.ING. Projektovanie stavieb , Ing. Vladimír Varga ,
Horná Strehová 63, 991 02**



V Hornej Strehovej 02/2021

Vyhotovenie č.:

3

Názov stavby : **PARKOVISKO PRI AUTOBUSOVEJ ZÁSTAVKE - REKONŠTRUKCIA**
Investor : **OBEC DOLNÉ PLACHTINCE, 991 24 DOLNÉ PLACHTINCE 95**
Miesto stavby : **DOLNÉ PLACHTINCE, par. číslo 453/4 Miestna komunikácia**
par. číslo 453/14 (d) zastavaná plocha
Vypracoval : **V. ING. projektovanie stavieb, Ing. Vladimír Varga**
Horná Strehová 63, 991 02
Dátum : **02/2021**

A. SPRIEVODNÁ SPRÁVA

2. IDENTIFIKAČNÉ ÚDAJE STAVBY A INVESTORA

Názov stavby: **PARKOVISKO**
PRI AUTOBUSOVEJ ZASTAVKE
Objekty : **PARKOVISKO - REKONŠTRUKCIA**
Miesto stavby: **Dolné Plachtince**
Okres: **Veľký Krtíš**
Katastrálne územie: **Dolné Plachtince**
Č. parcely: **453/4, 453/14**
List vlastníctva: **č.**
Druh stavby: **PARKOVISKO**
Investor: **Obec Dolné Plachtince 95, 991 24**
Spracovateľ projektovej dokumentácie:

V.ING - Projektovanie stavieb pozemné
stavby

Ing. Varga Vladimír
991 02 Horná Strehová č. 63

IČO: 30 440 611

DIČ: 1031642480

tel. : 0905 461 789

fax.: 047/488 74 14

e-mail: v.ing.varga@gmail.com

Projekt pre stavebné povolenie



Stupeň:

3. ZÁKLADNÉ ÚDAJE CHARAKTERIZUJÚCE STAVBU A JEJ BUDÚCU PREVÁDZKU

Prehľad východiskových podkladov

Kópia z katastrálnej mapy

List vlastníctva

Osobné obhliadky parciel

Príslušné STN a ostatné súvisiace predpisy - Vyhláška č. 134/2018 Z. z.

Požiadavky investora

3.1 Stavebné a technické riešenie

Účel

Predmetom vypracovania projektovej dokumentácie je za účelom rekonštrukcie existujúceho parkoviska pre osobné autá v blízkosti autobusovej zástavky v obci Dolné Plachtince.

Rekonštrukciu parkoviska pre osobné autá je potrebné previesť za účelom :

- výmeny povrchu stojiska aut, ako i zvýšenie únosnosti vrstiev zaťaženia osobnými autami na dané podmienky súčasných osobných automobilov
- zväčšenie parkovacích stojísk vzhľadom na rozmery osobných aut a bezpečnostných odstupov na súčasné osobné automobily

Parametre navrhovaného parkoviska – rekonštrukcia

- parkovisko sa navrhuje na zaťaženie osobnými autami do 3,50 t
- parkovisko je zatriedené pre osobné auta (OA), podskupina 01 – malé a stredné osobné automobily
- rozmer stojiska šírka 2,50 m, dĺžka 5,0 m
- podľa doby státia 2 hodiny, pre budovu obecného úradu, autobusovej zástavky pre príchod cestujúcich k autobusovým spojom, ako i pre odchod cestujúcich od autobusových spojov
- parkovacie stojiská sa navrhujú s šikmým radením s uhlom 60° s presahom vozidla 0,60 m za obrubník, výška cestného obrubníka nad povrch stojiska maximálne 0,10 m.
- kapacita stojísk je pre 4 osobné autá a 1 parkovacie stojisko pre ZŤP

Identifikačné údaje :

Zastavaná plocha :

Chodník	: 5,750 m ²
Parkovacie stojiská pre 4 osobné autá	: 42,755 m ²
Parkovacie stojisko pre ZŤP	: 16,000 m ²
Celkom zastavaná plocha	: 64,505 m²

V Hornej Strehovej 02/2021

Vypracoval: Ing. Varga Vladimír

Názov stavby : PARKOVISKO PRI AUTOBUSOVEJ ZÁSTAVKEEKONŠTRUKCIA
Investor : OBEC DOLNÉ PLACHTINCE, 991 24 DOLNÉ PLACHTINCE 95
Miesto stavby : DOLNÉ PLACHTINCE, par. číslo 453/4 Miestna komunikácia
par. číslo 453/14 (d) zastavaná plocha
Vypracoval : V.ING. projektovanie stavieb, Ing. Vladimír Varga
Horná Strehová 63, 991 02
Dátum : 02/2021

B. TECHNICKÁ SPRÁVA

Zemné práce

Zemné práce sa budú prevádzať na odstránenie jestvujúcej súčasnej plochy na parkovanie drveného kamenného podkladu ako i trávinatej zeminy . Prevedie sa výkop pre nové navrhované nosné vrstvy pre parkovisko. Výkop sa bude prevádzať v zemine tr. 3 do hĺbky cca 500 mm od úrovne jestvujúceho terénu. Zároveň sa prevedie výkop ryhy na uloženie kanalizačného potrubia na odvedenie dažďovej vody z parkoviska cez odtokové žľaby BGU – NW. Odobraná zemina sa uloží na parcelu číslo 453/4, kde sa bude prevádzať realizácii verejného chodníka v obci Dolné Plachtince.

Po prevedení výkopu sa prevedie zhutnenie zemného podložia na 0,25 MPa.

Na upravenú pláň sa prevedenie uloženie geotextílie, ako i na bočné strany výkopu.

Pred samotným kladením podkladových nosných vrstiev drveného kameniva a štrkov rôznych frakcií sa prevedie zhutnenie jednotlivých vrstiev a to :

- zámková dlažba v hr. 80 mm
- štrkové lôžko z drveného kameniva fr. 4- 8 mm, hr. 50 mm
- štrkové lôžko z drveného kamenivo fr. 8 – 16 mm, hr. 150 mm
- štrkové lôžko z drveného kameniva 16/32 v hr. 200 mm
- geotextília
- zhutnenie podložia na 0,25 MPa

Pred položením vrstiev je potrebné osadiť kanalizačné potrubie na odvedenie dažďovej vody z PVC potrubia DN 100 mm (rúra oranžová), ktorá sa zaústí do jestvujúcej šachty kanalizačnej dažďovej vody s vyústením do miestneho potoka v obci.

Povrchová úprava sa navrhuje zo zámkovej dlažby 200/200/80 mm sivej farby.

Po bočných stranách a čelnej strany od detského ihriska sa navrhujú - Cestné obrubníky so skosením 1,1,5 cm, dĺžky 100/20/15 cm výška osadenia cestného obrubníka musí byť max. 10 cm nad zámkovou dlažbou. Vjazd na parkovisko (stojisko) bude cez obrubník nájazdový dĺžky 100/20/15 cm Vo výške nad úrovňou komunikácie max. 5,0 cm. Cestný obrubník a obrubník nájazdový sa osadia do betónového lôžka zo suchého betónu (B20/8).

Odvedenie dažďovej vody z parkoviska sa navrhuje betónovými odvodňovacími univerzálnymi žľabmi BGU NW 100 č. 5 – 0 HYDRO s liatinovým roštom. Pri osadzovaní obrubníka nájazdového sa bude súčasne osadzovať aj betónový odvodňovací žľab. Betónové žľaby sa budú osadzovať v pozdĺžnom smere, ako i v priečnom smere medzi chodníkom a stojiskom pre ZTP. Obidva smery betónových odvodňovacích žľabov budú ukončené kusmi, ktoré majú spodný odtok z PVC rúry, otvor DN 100, od konca žľabu je stred otvoru 250 mm. Na spodné odtoky sa napoja kolená DN 100 ,87° , na kolená sa napoja priame potrubia z PVC DN 100 v sklone 3% súběžne a zaústia sa do jestvujúcej šachty dažďovej kanalizácie. Dĺžka priameho potrubia v počte 2 ks je 3000 mm.

Osadenie potrubia PVC sa uloží do ryhy v šírke 500 mm s uložením do zhutneného pieskového lôžka v hr. 100 mm po zhutnení. Prechod potrubia do šachty dažďovej kanalizácie sa utesní betónom.

Súčasťou parkoviska je aj prístupový chodník na detské ihrisko.

Prístupový chodník sa navrhuje z povrchovou úpravou zo zámkovej dlažby 20/20/8 cm.

Podkladové nosné vrstvy po zámkovú dlažbu sú zhodné s parkoviskom.. Krajný obrubní chodníka sa navrhuje ako parkový – 100/20/5cm s osadením do suchého betónu.

Vodorovné a zvislé značenie

Vodorovné značenie jednotlivých stojísk sa navrhujú čiary bielej farby v hr. 150 mm v uhle 60 °.
Pôdorysne sa vyznačí stojisko pre imobilných - podľa normy znakom .

V Hornej Strehovej 02/2021

Vypracoval : Ing. Vladimír Varga



ODPADOVÉ HOSPODÁRSTVO

Odpady sa budú triediť podľa Vyhlášky 365/2015 Zb., ktorou sa ustanovuje kategorizácia odpadov a vydáva katalóg odpadov, v zmysle zákona č. 79/2015 Zb. O odpadoch. Odpad musí byť spracovaný oprávnenou osobou.

Odpady vzniknuté pri príprave a realizácii objektu budú realizované na parcele 453/14, 453/4.

- 17 01 07 - Zmesi alebo samostatné úlomky betónu, tehál, iné ako sú uvedené
v 17 01 06, 17 09 02, 17 09 03 O 0,160 t D1
- 17 05 04 Zemina a kamenivo iné ako uvedené v 17 05 03 O 3,500 t D1

Pri stavebných prácach nebude vznikať nebezpečný odpad.

Zhodnotenie resp. zneškodnenie odpadu bude súčasťou dodavky dodávateľa stavebných prác. Zhotoviteľ je povinný pri odovzdaní stavby predložiť doklad o uskladnení odpadov, potvrdený prevádzkovateľom skládky.

Zemina s kamenivom a zmesi , úlomky betónu a tehál sa bude uskladňovať na parcele 453/14, na ktorej sa bude prevádzať výstavba chodníka pre peších na ktoré je vydané stavebné povolenie.

Odpady, ktoré budú vznikať počas prevádzania stavebných prác je potrebné ich zhromažďovať oddelene.

Odvoz a manipulácia pri nakladaní kontajnerov a nádob s odpadom bude zabezpečená účelovými nákladnými vozidlami odberateľa odpadu. Interval odvozu odpadu bude podľa potreby pôvodcu odpadu.

Počas prevádzky fóliovníkov bude vznikať odpad a to :

Povinnosti v oblasti odpadového hospodárstva

V zmysle platnej legislatívy je potrebné v oblasti odpadového hospodárstva vzniknutých odpadov zabezpečiť nasledovne:

- **Držiteľ odpadu je povinný odovzdať odpady len osobe oprávnenej nakladať s odpadmi podľa toho zákona, ak nezabezpečuje ich zhodnotenie alebo zneškodnenie sám.**
- **Držiteľ odpadu je povinný zabezpečovať zneškodňovanie odpadov, ak nie je možné alebo účelne zabezpečiť ich recykláciu, alebo ak nie je možné , alebo účelne zabezpečiť ich zhodnotenie.**

- V záujme ochrany životného prostredia bude rešpektovať ďalšie zákony, najmä:
 - Zákon č. 478/2002 Z.z. o ovzduší
 - Zákon č. 543/2002 Z.z. o ochrane prírody a krajiny
 - Zákon č. 126/2006 Z.z. o verejnom zdravotníctve a doplnení niektorých zákonov

Vozidlá opúšťajúce stavenisko budú v plnom rozsahu rešpektovať podmienky vyplývajúce zo zákona č. 395/1998 Z.z., ktorým sa mení a dopĺňa zákon č. 135/1991 Zb. o pozemných komunikáciách (zabezpečenie čistoty verejných priestranstiev). Pri činnostiach, pri ktorých môžu vzniknúť prašné emisie v zariadeniach, v ktorých sa uskladňujú, alebo prepravujú (kontajner, resp. korby vozidiel) je potrebné využiť technicky dostupné prostriedky na obmedzenie prašných emisií. Investor stavby, prípadne kto stavbu realizuje je povinný zabezpečiť, aby nasadené stroje a strojné zariadenia neznečisťovali a neznižovali kvalitu podzemných vôd a vodných zdrojov a v plnom rozsahu rešpektovali zákon č. 364/2004 Z.z. o vodách v znení neskorších predpisov.

Ohrozenie životného prostredia pri nakladaní s odpadmi

Pri nakladaní s odpadmi, ktoré budú vznikať počas výstavby, nie je predpoklad ohrozenia životného prostredia, pokiaľ sa budú vzniknuté druhy odpadov zhromažďovať a skladovať oddelene na vyčlenenom mieste, kde budú zabezpečené proti odcudzeniu, znehodnoteniu a prípadnému úniku do okolia. Pôvodca musí zabezpečiť využitie, alebo zneškodnenie všetkých vzniknutých odpadov a to samostatne, alebo prostredníctvom oprávnenej organizácie, ktorá zmluvne zabezpečí prepravu a zneškodnenie všetkých druhov odpadov na základe platných povolení vydaných príslušnými orgánmi štátnej správy.

VPLYV STAVBY NA ŽIVOTNÉ PROSTREDIE

Počas prevádzania stavebných prác nebude mať zhoršujúci vplyv na životné prostredie. Rozsah činnosti bude z objemového a časového hľadiska primeraný.

V Hornej Strehovej 02 /2021

Vypracoval .: Ing. Vladimír Varga



**+/- 0,00 = VRCH BETÓNOVÉHO POKLOPU
JESTVUJÚCEJ ŠACHTY DAŽDOVEJ KANALIZÁCIE**

Názov stavby : **PARKOVISKO PRI AUTOBUSOVEJ ZÁSTAVKE - REKONŠTRUKCIA**
Investor : **OBEC DOLNÉ PLACHTINCE, 991 24 Dolné Plachtince 95**
Miesto stavby : **k. ú. Dolné Plachtince, par. číslo 453/4 komunikácia , 453/14 (d),**
Vypracoval : **V-ING Projektovanie stavieb, pozemné stavby**
Ing. Vladimír Varga , 991 02 Horná Strehová 63
Dátum : **02/2021**
Stupeň projektu : **Pre stavebné konanie**
Objekt : **PARKOVISKO**
Obsah výkresu : **KORDINAČNÁ SITUÁCIA**
Mierka : **1 : 200**
Výkres číslo : **1**



847/3
ŠTÁTNA CESTA I/75
DOLNÉ PLACHTINCE - VEĽKÝ KRTIŠ

AUTOBUSOVÁ ZÁSTAVKA

ČAKAREŇ

OBECNÝ ÚRAD
454/1

d
453/14

d
453/2
DETSKÉ IHRISKO

461

847/4

454/3

5.00m

8.40m

12.350m

PARKOVISKO
PRE OSOBNÉ AUTÁ

9.10m

2.00m 2.90m

MIESTNA KOMUNIKÁCIA
453/4


5.00m

1xZTP


CHODNÍK

1.25m

ŠACHTA DAŽDOVEJ KANALIZÁCIE
+1-0.00

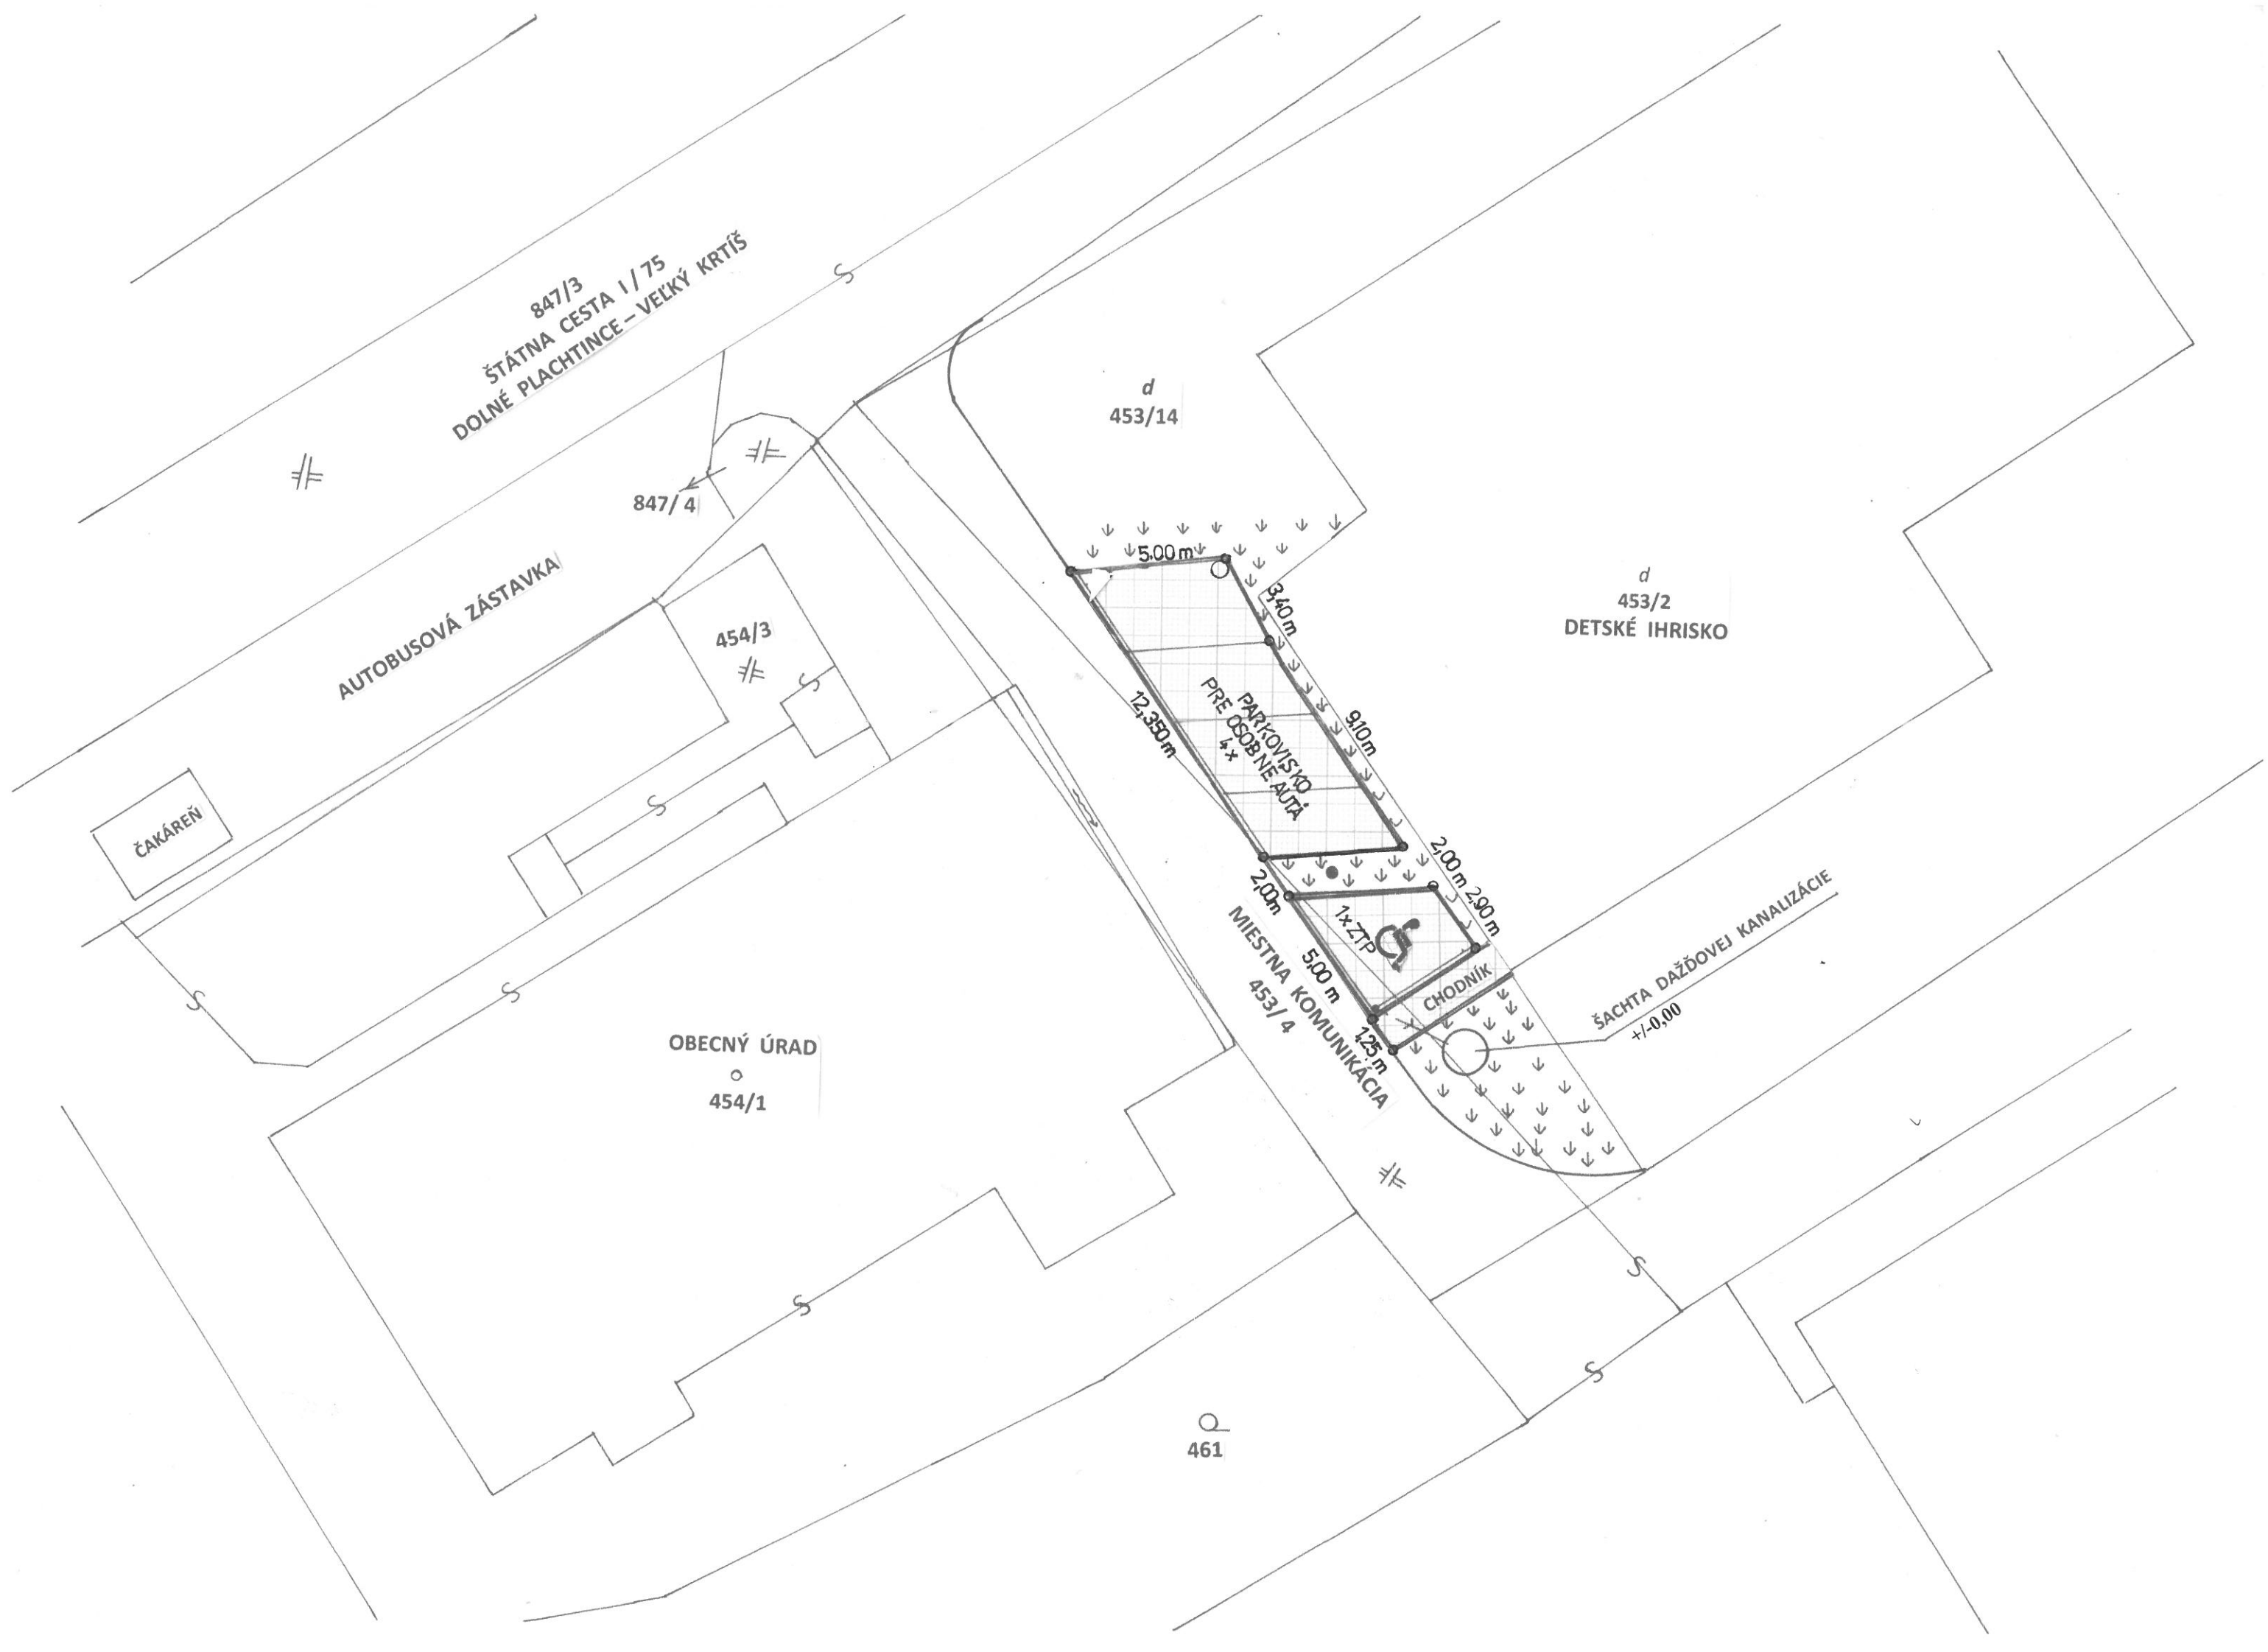


STENIE
KÉHO IHRISKA

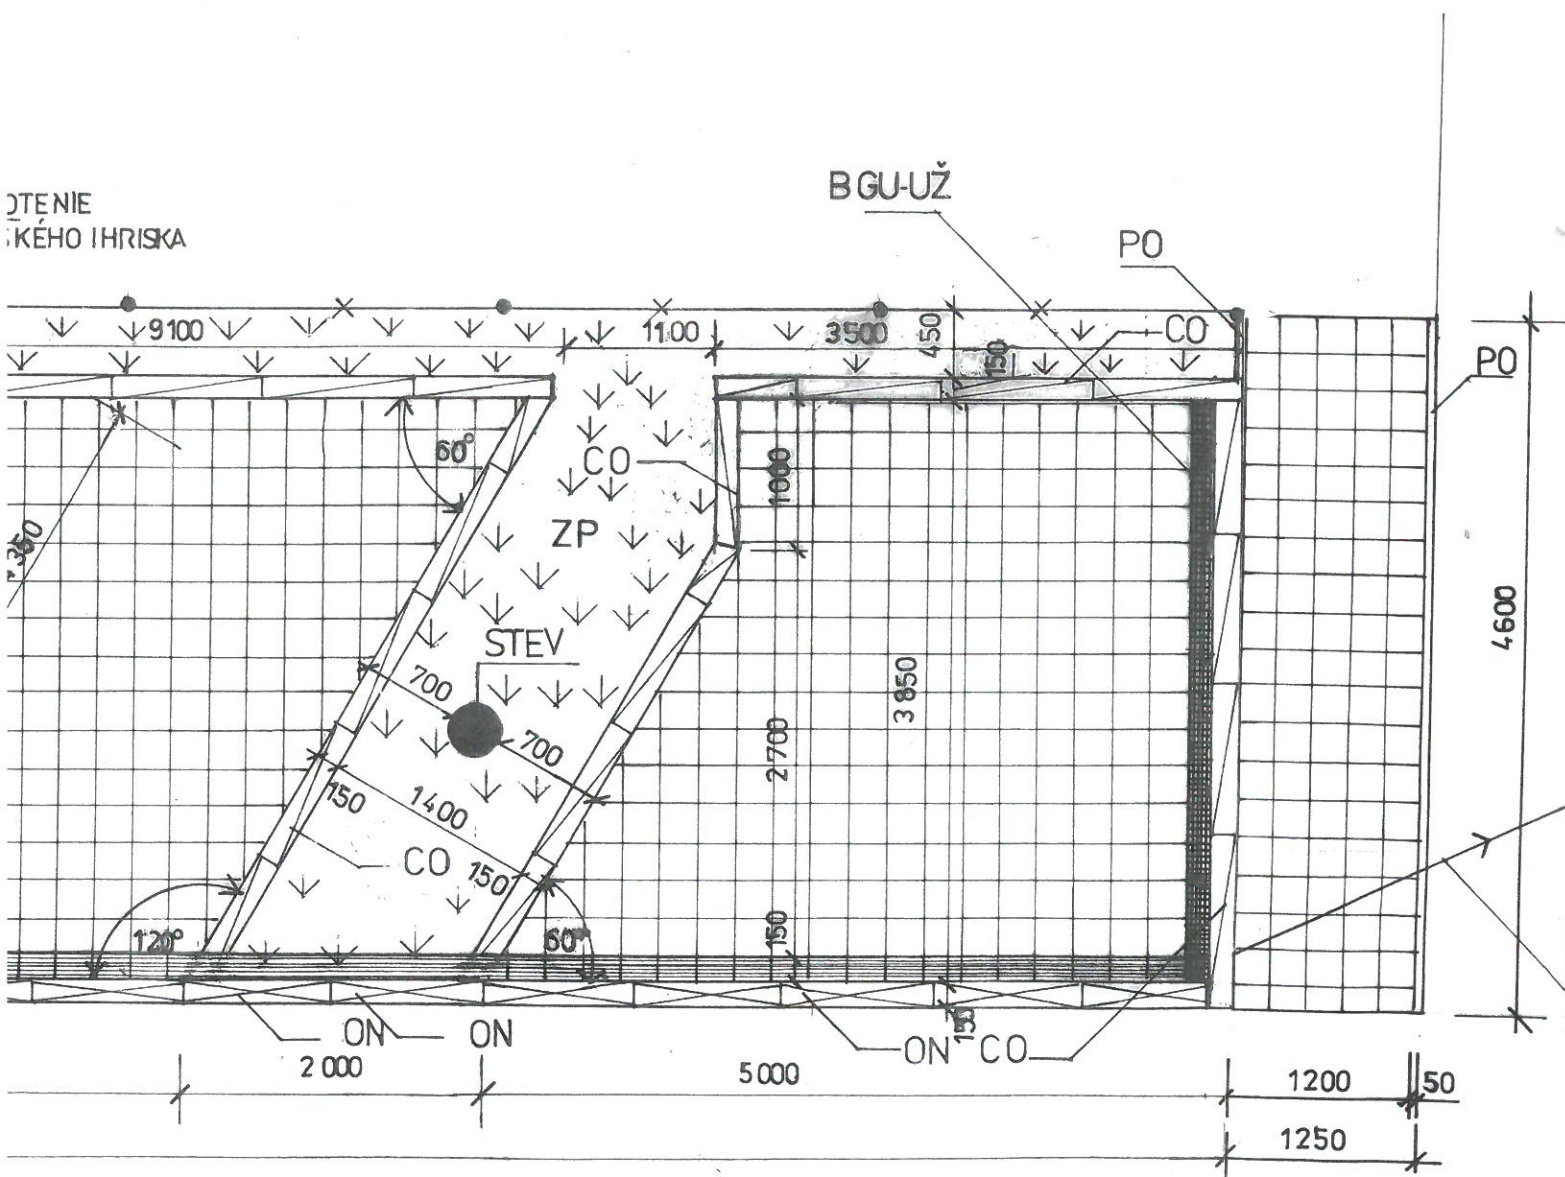

LEGENDA :

- CO - cestný obrubník so skosením 1,5/1,5, 100/20/15 cm sivý
- ON - obrubník nájazdový 100/20/15 cm sivý
- VŠ - vodomerná šachta jestvujúca
- STEJ - stĺp elektrického vedenia - jestvujúci
- BGU - NW (UŽ) - odvodňovací univerzálny žľab BGU NW č.5- 0, bez spádu HYDRO BG
- PO - záhonový parkovací obrubník 5/20/100 cm
- trvalý trávny porast

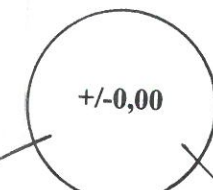



JESTVUJÚCA ŠACHTA
DAŽDOVEJ KANALIZÁCIE
 RÚRA PVC DN 100
 V SPÁDE 3% (2°)
 PRIAMA s HRDLOM (ORANŽOVÁ)

+/- 0,00 = VRCH BETÓNOVÉHO POKLOPU
 JESTVUJÚCEJ ŠACHTY DAŽDOVEJ KANALIZÁCIE



Názov stavby : **PARKOVISKO PRI AUTOBUSOVEJ ZÁSTAVKE - REKONŠTRUKCIA**
 Investor : **OBEC DOLNÉ PLACHTINCE, 991 24 Dolné Plachtince 95**
 Miesto stavby : **k. ú. Dolné Plachtince, par. číslo 453/4 komunikácia , 453/14 (d),**
 Vypracoval : **V-ING Projektovanie stavieb, pozemné stavby**
 Ing. Vladimír Varga , 991 02 Horná Strehová 63
 Dátum : **02/2021**
 Stupeň projektu : **Pre stavebné konanie**
 Objekt : **PARKOVISKO**
 Obsah výkresu : **PODORYS PARKOVISKA**
 Mierka : **1 : 50**
 Výkres číslo : **2**

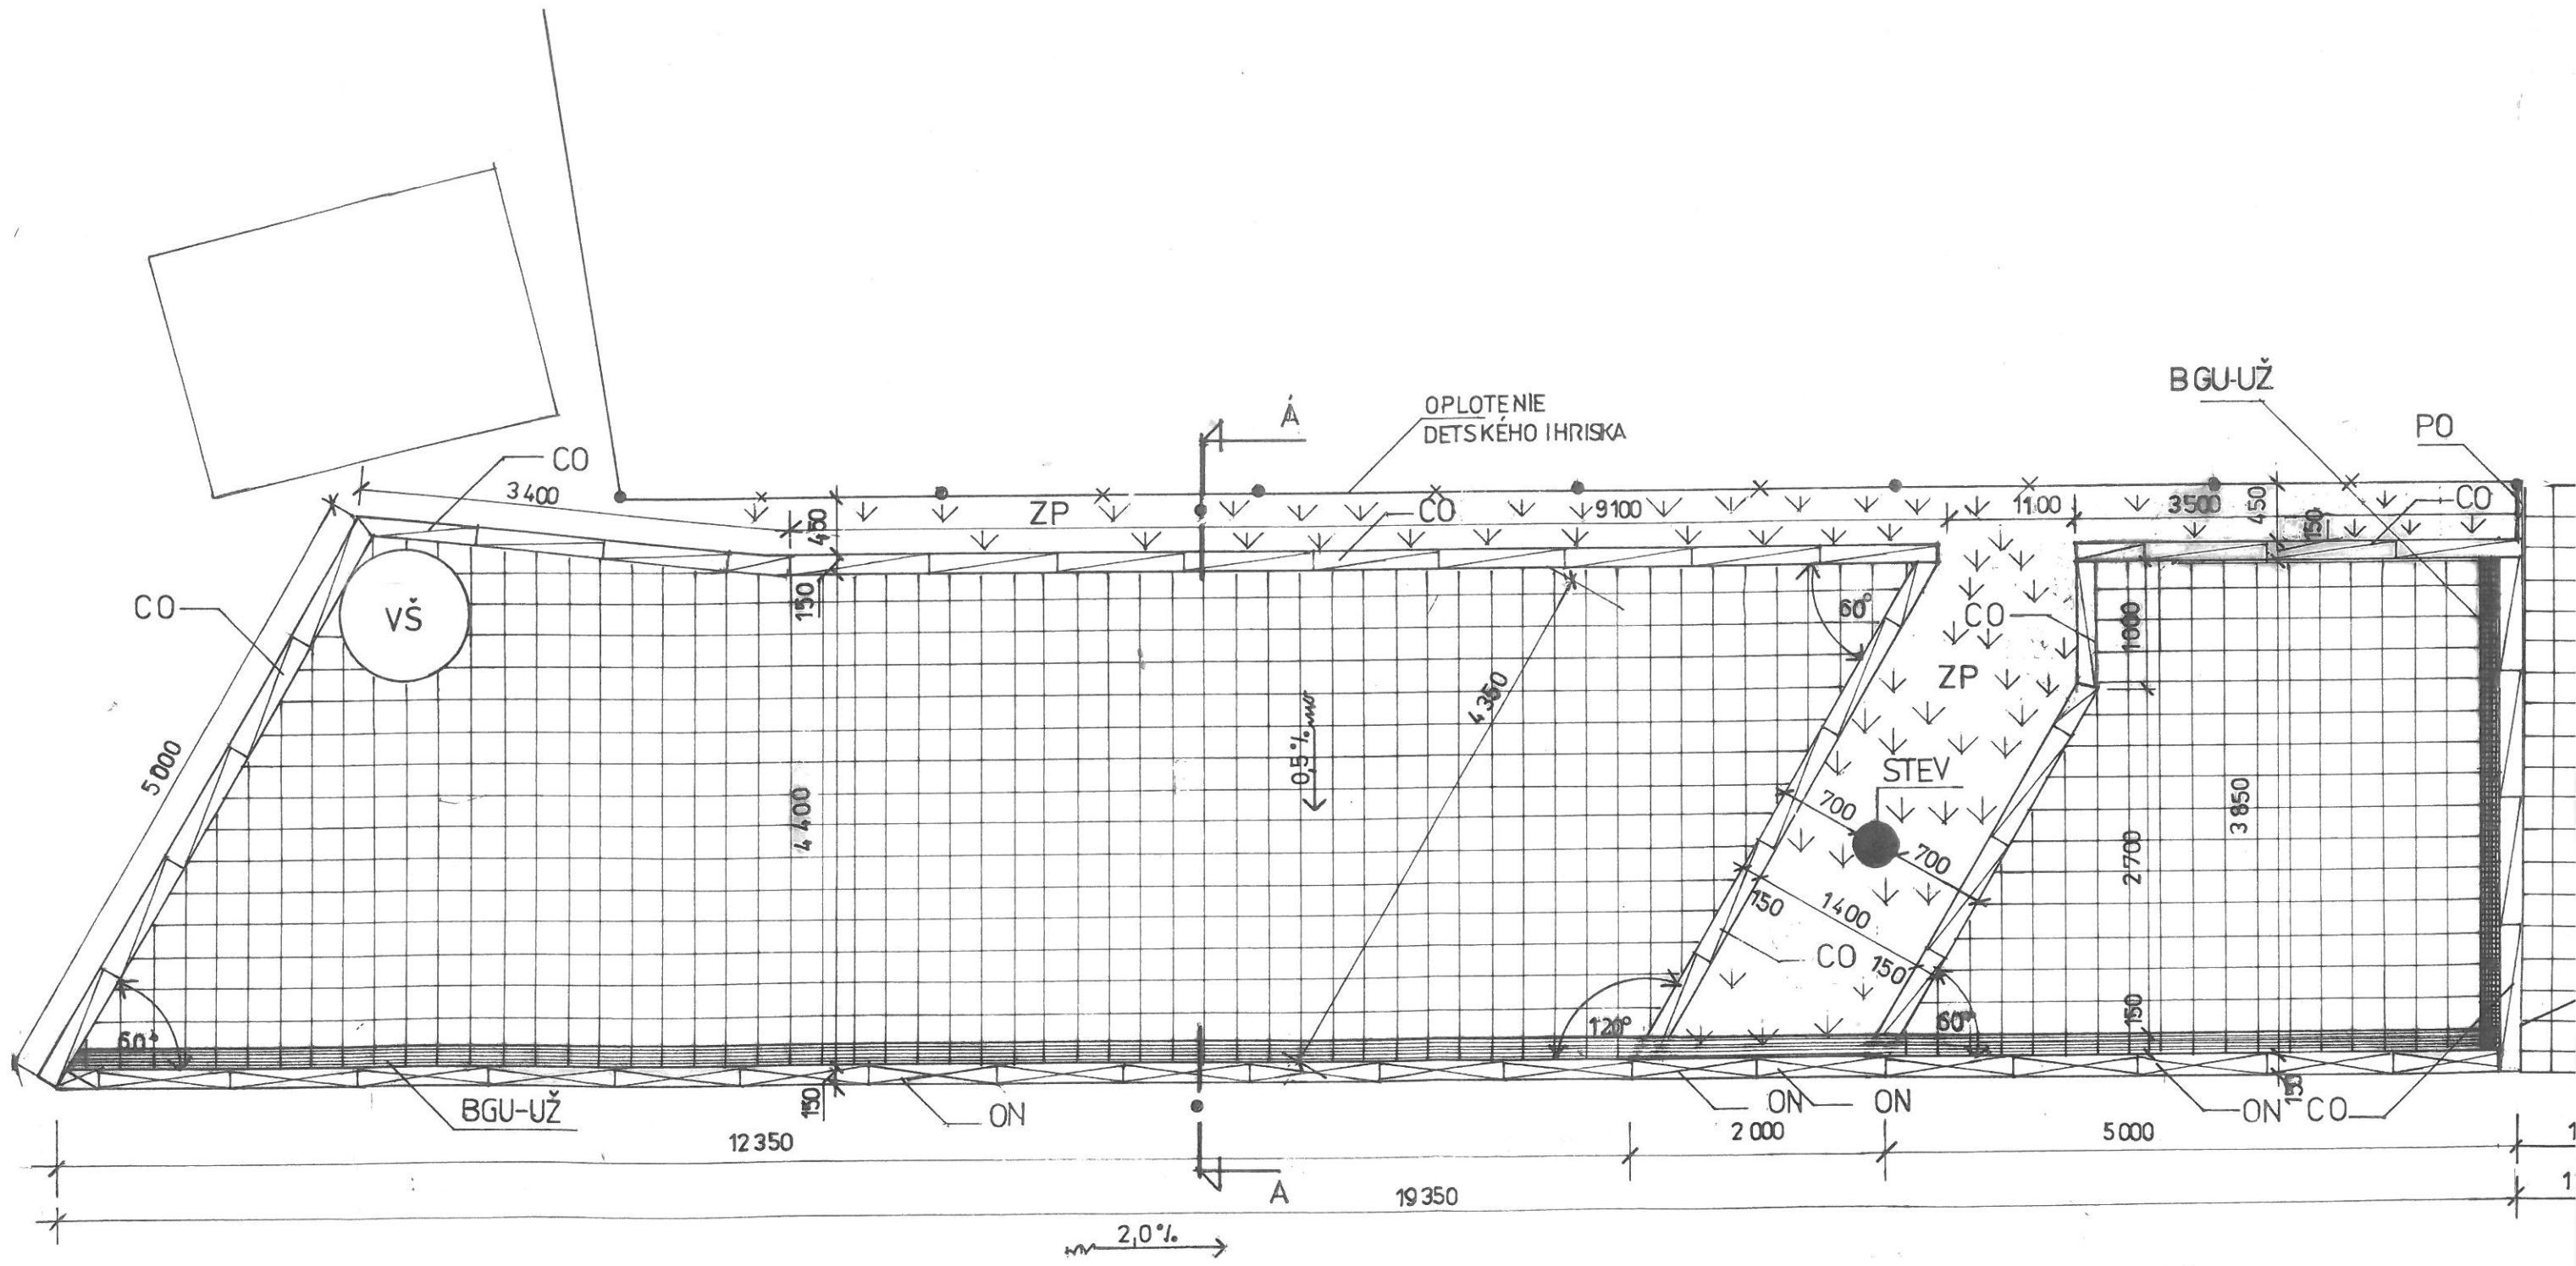

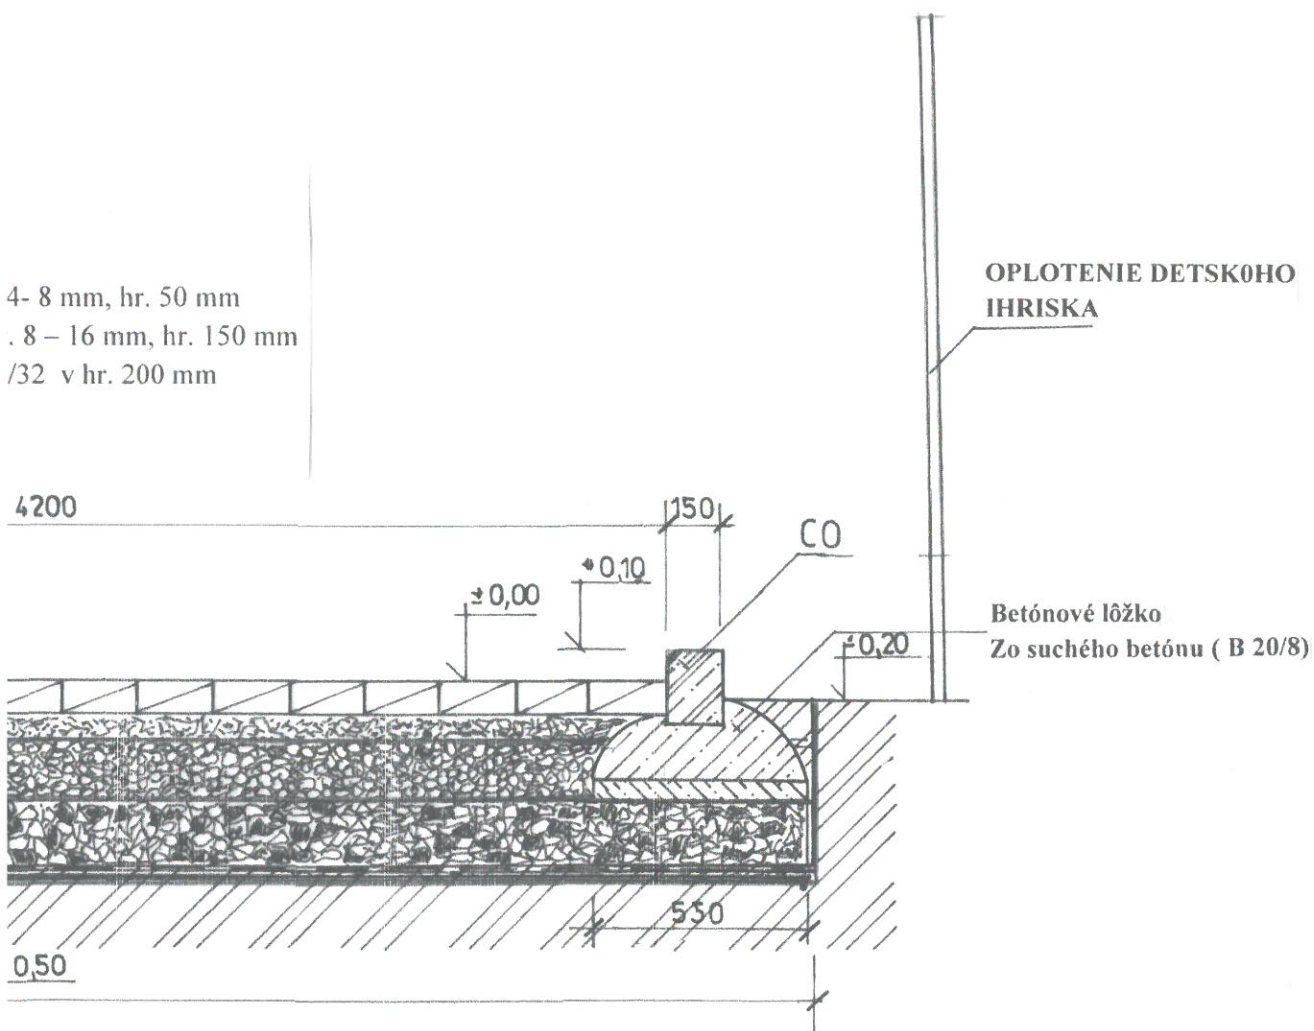

LEGENDA :

- CO - cestný obrubník so skosením 1,5/1,5, 100/20/15 cm sivý
- ON - obrubník nájazdový 100/20/15 cm sivý
- VŠ - vodomerná šachta jestvujúca
- STEV - stĺp elektrického vedenia – jestvujúci
- BGU – NW (UŽ) - odvodňovací univerzálny žľab BGU NW č.5- 0, bez spádu HYDRO BG
- PO - záhonový parkovací obrubník 5/20/100 cm
- trvalý trávny porast

LEGENDA VRSTIEV :

- zámková dlažba v hr. 80 mm
- štrkové lôžko z drveného kameniva fr. 4- 8 mm, hr. 50 mm
- štrkové lôžko z drveného kamenivo fr. 8 – 16 mm, hr. 150 mm
- štrkové lôžko z drveného kameniva 16/32 v hr. 200 mm
- geotextília
- zhutnenie podložia na 0,25 MPa


+/- 0,00 = VRCH BETÓNOVÉHO POKLOPU
JESTVUJÚCEJ ŠACHTY DAŽDOVEJ KANALIZÁCIE

Názov stavby	: PARKOVIŠKO PRI AUTOBUSOVEJ ZÁSTAVKE - REKONŠTRUKCIA
Investor	: OBEC DOLNÉ PLACHTINCE, 991 24 Dolné Plachtince 95
Miesto stavby	: k. ú. Dolné Plachtince, par. číslo 453/4 komunikácia , 453/14 (d),
Vypracoval	: V-ING Projektovanie stavieb, pozemné stavby Ing. Vladimír Varga , 991 02 Horná Strehová 63
Dátum	: 02/2021
Stupeň projektu	: Pre stavebné konanie
Objekt	: PARKOVIŠKO
Obsah výkresu	: REZ A - A'
Mierka	: 1 : 50
Výkres číslo	: 3




LEGENDA VRSTIEV :

- zámková dlažba v hr. 80 mm
- štrkové lôžko z drveného kameniva fr. 4- 8 mm, hr. 50 mm
- štrkové lôžko z drveného kamenivo fr. 8 – 16 mm, hr. 150 mm
- štrkové lôžko z drveného kameniva 16/32 v hr. 200 mm
- geotextília
- zhutnenie podložia na 0,25 MPa

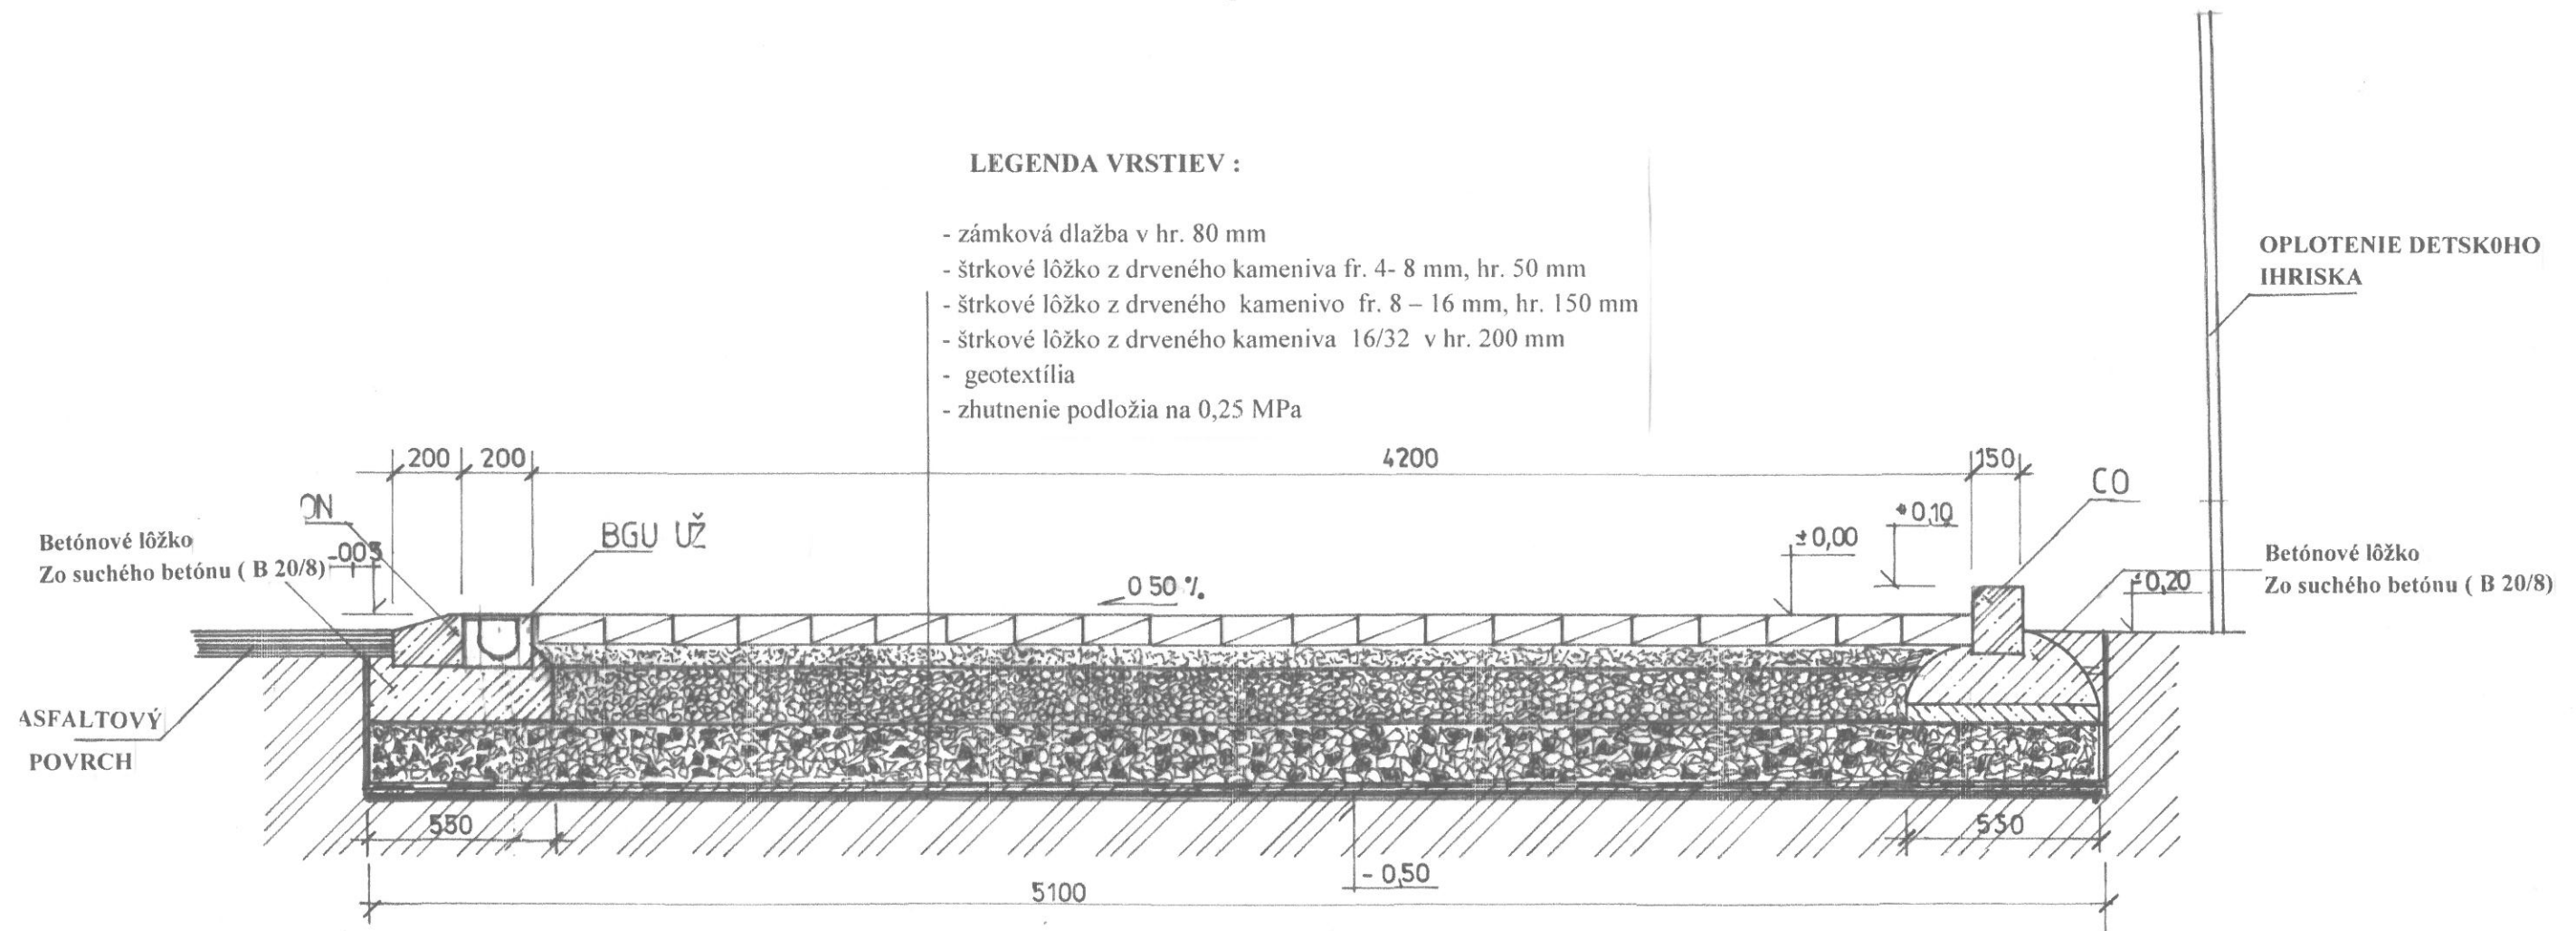

D 1

DETAIL NAPOJENIA BGU – UNIVERZÁLNYCH ŽĽABOV

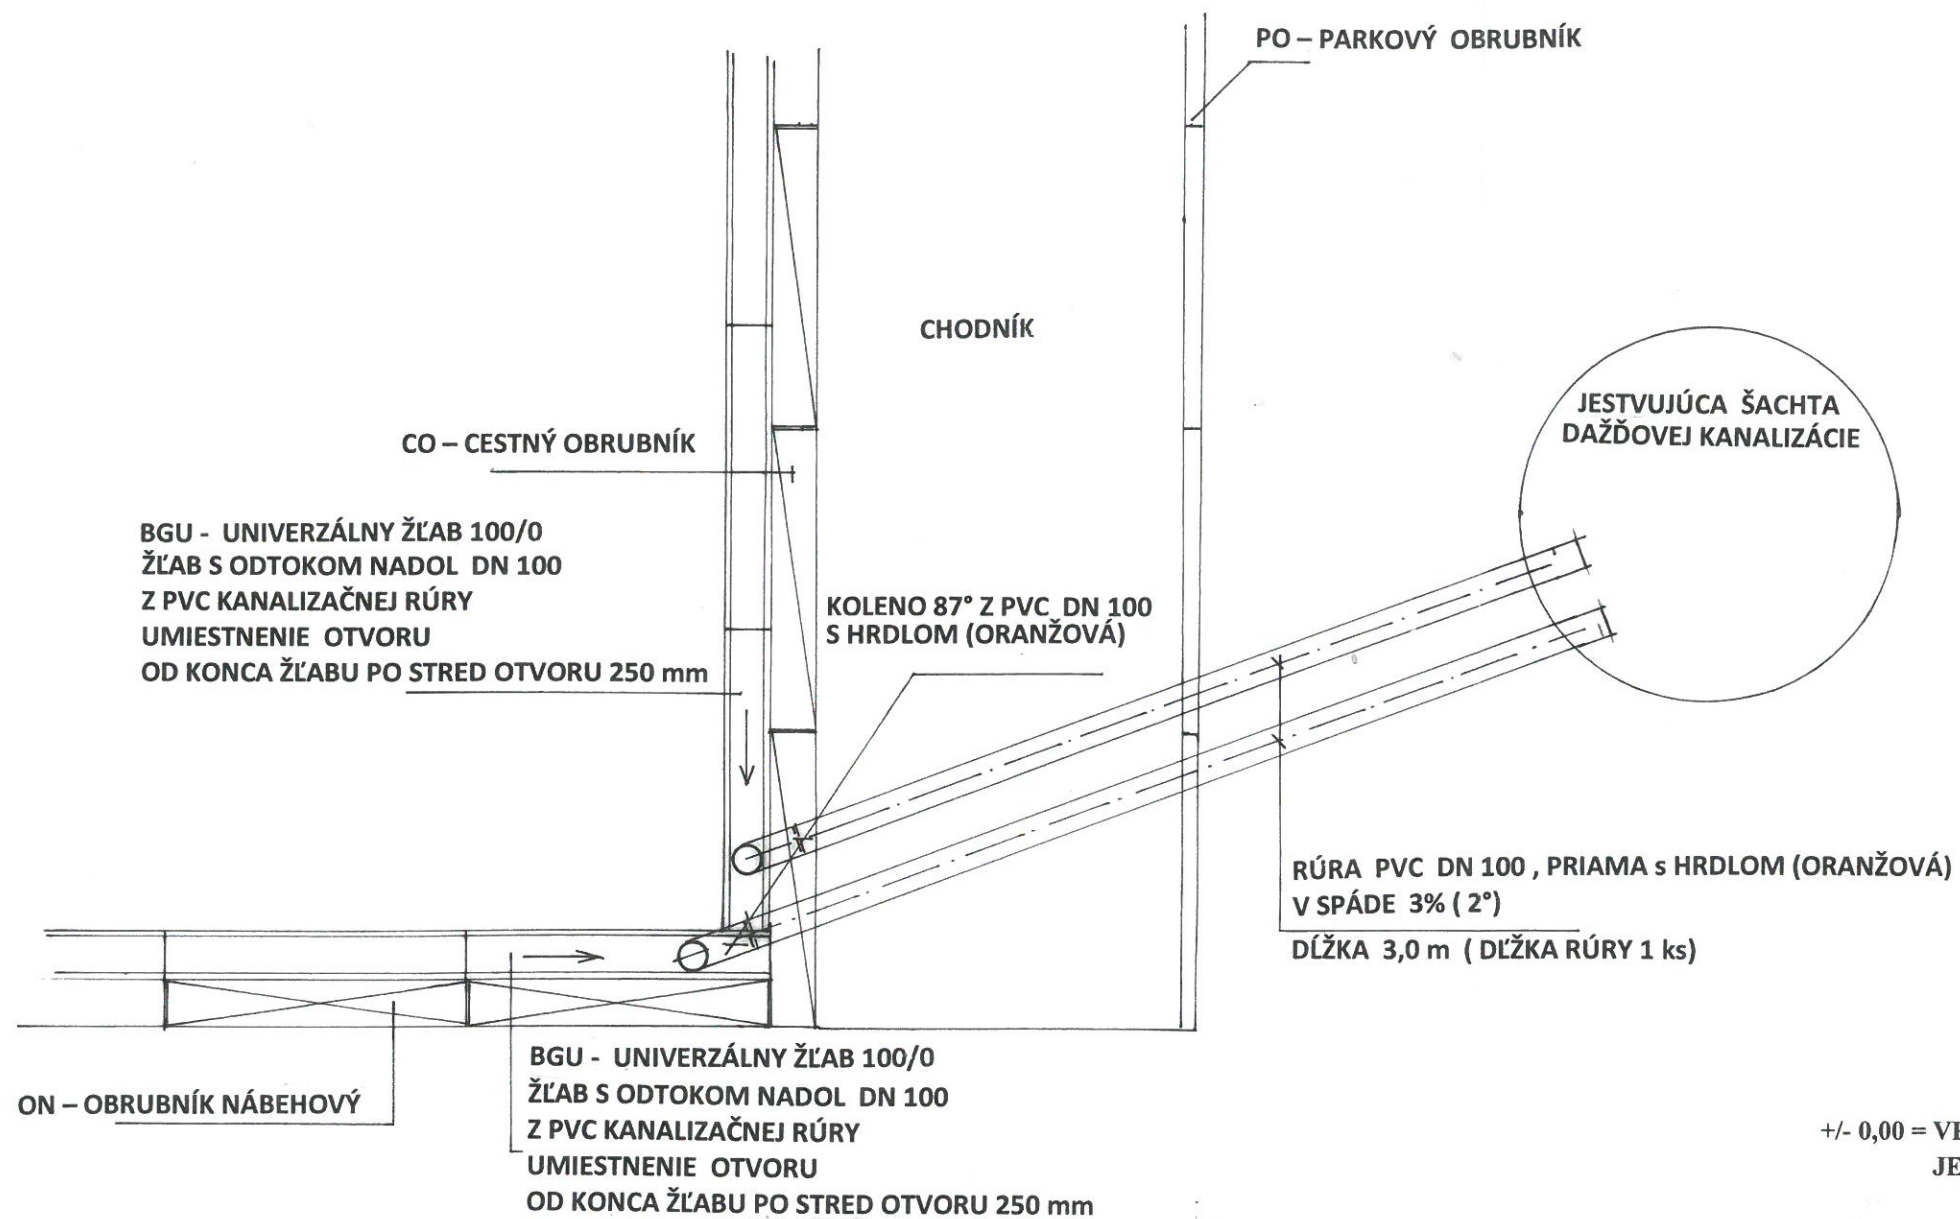


+/- 0,00 = VRCH BETÓNOVÉHO POKLOPU
JESTVUJÚCEJ ŠACHTY DAŽDOVEJ KANALIZÁCIE




Názov stavby	: PARKOVISKO PRI AUTOBUSOVEJ ZÁSTAVKE - REKONŠTRUKCIA
Investor	: OBEC DOLNÉ PLACHTINCE, 991 24 Dolné Plachtince 95
Miesto stavby	: k. ú. Dolné Plachtince, par. číslo 453/4 komunikácia , 453/14 (d),
Vypracoval	: V-ING Projektovanie stavieb, pozemné stavby Ing. Vladimír Varga , 991 02 Horná Strehová 63
Dátum	: 02/2021
Stupeň projektu	: Pre stavebné konanie
Objekt	: PARKOVISKO
Obsah výkresu	: D1 – DETAIL NAPOJENIA BGU - UNIVERZÁLNYCH ŽĽABOV
Mierka	: 1 : 25
Výkres číslo	: 4


Osadenie parkových obrubníkov

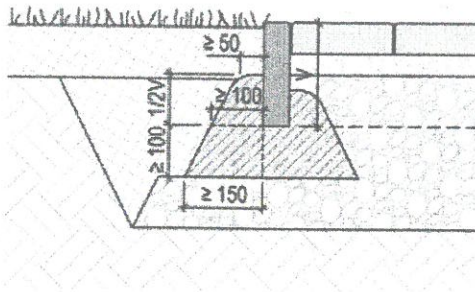

Osadenie cestných obrubníkov

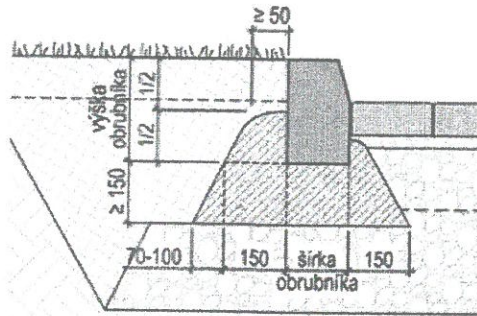

Osadenie nájazdových obrubníkov

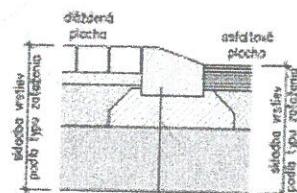

Obrubník nájazdový
osadený do cca 15 cm hrubého
betónového lôžka

+/- 0,00 = VRCH BETÓNOVÉHO POKLOPU
JESTVUJÚCEJ ŠACHTY DAŽDOVEJ KANALIZÁCIE

Názov stavby : PARKOVISKO PRI AUTOBUSOVEJ ZÁSTAVKE - REKONŠTRUKCIA
 Investor : OBEC DOLNÉ PLACHTINCE, 991 24 Dolné Plachtince 95
 Miesto stavby : k. ú. Dolné Plachtince, par. číslo 453/4 komunikácia , 453/14 (d),
 Vypracoval : V-ING Projektovanie stavieb, pozemné stavby
 Ing. Vladimír Varga , 991 02 Horná Strehová 63
 Dátum : 02/2021
 Stupeň projektu : Pre stavebné konanie
 Objekt : PARKOVISKO
 Obsah výkresu : DETAILS
 Mierka : 1 : 100
 Výkres číslo : 5



PRÍLOHA č. 5

VÝKAZ VÝMER

KRYCÍ LIST ROZPOCTU

Názov stavby	PARKOVIŠKO PRI AUTOBUSOVEJ ZÁSTAVKE - REKONTRUKCIA	JKSO	
Názov objektu	PARKOVIŠKO PRI AUTOBUSOVEJ ZÁSTAVKE - REKONTRUKCIA	ECO	DOLNÉ PLACHTINCE, par. číslo 453/4, 453/14
Názov časti		Miesto	
Objednávateľ	OBEC DOLNÉ PLACHTINCE, 991 24 DOLNÉ PLACHTINCE 95	ICO	DIC
Projektant			
Zhotoviteľ			
Rozpocet číslo	Spracoval	Dna	
	Ing. Vladimír Varga		

Merné a účelové jednotky

Pocet	Náklady / 1 m.j.	Pocet	Náklady / 1 m.j.	Pocet	Náklady / 1 m.j.
	,00		,00		,00

Rozpocetové náklady v EUR

A		Základné rozp. náklady	B		Doplnkové náklady	C		Vedľajšie rozpočtové náklady	
1	HSV	Dodávky	,00	8	Práca nadčas	,00	13	Zariadenie staveniska	,00
2		Montáž	,00	9	Bez pevnej podl.	,00	14	Mimostav. doprava	,00
3	PSV	Dodávky	,00	10	Kultúrna pamiatka	,00	15	Územné vplyvy	,00
4		Montáž	,00	11		,00	16	Prevádzkové vplyvy	,00
5	"M"	Dodávky	,00				17	Ostatné	,00
6		Montáž	,00				18	VRN z rozpoctu	,00
7	ZRN (r. 1-6)		,00	12	DN (r. 8-11)	,00	19	VRN (r. 13-18)	,00
20	HZS		,00	21	Kompl. cinnost	,00	22	Ostatné náklady	,00

Projektant			D Celkové náklady		
		23	Súčet 7, 12, 19-22	,00	
Dátum a podpis	Peciatka	24	20 %	,00 DPH	,00
Objednávateľ		25	20 %	,00 DPH	,00
		26	Cena s DPH (r. 23-25)	,00	
Dátum a popis	Peciatka	E Prípocety a odpocety			
Zhotoviteľ		27	Dodávky objednávateľa	,00	
		28	Kľzavá doložka	,00	
Dátum a podpis	Peciatka	29	Zvýhodnenie + -	,00	

REKAPITULÁCIA ROZPOCTU

Stavba: PARKOVIŠKO PRI AUTOBUSOVEJ ZÁSTAVKE - REKONTRUKCIA

Objekt: PARKOVIŠKO PRI AUTOBUSOVEJ ZÁSTAVKE - REKONTRUKCIA

Cast:

JKSO:

Objednávateľ: OBEC DOLNÉ PLACHTINCE, 991 24 DOLNÉ PLACHTINCE 95

Zhotoviteľ:

Dátum:

Kód	Popis	Cena celkom
1	2	3
HSV	HSV	,000
1	Zemné práce	,000
5	Komunikácie	,000
8	Rúrové vedenie	,000
9	Ostatné konštrukcie a práce-búranie	,000
99	Presun hmôt HSV	,000
PSV	Práce a dodávky PSV	,000
715	Izolácie proti chemickým vplyvom	,000
	<u>Celkom</u>	<u>,000</u>

VÝKAZ VÝMER

Stavba: PARKOVISKO PRI AUTOBUSOVEJ ZÁSTAVKE - REKONSTRUKCIA

Objekt: PARKOVISKO PRI AUTOBUSOVEJ ZÁSTAVKE - REKONSTRUKCIA

Cast:

JKSO:

Objednávateľ: OBEC DOLNÉ PLACHTINCE, 991 24 DOLNÉ PLACHTINCE 95

Zhotoviteľ:

Dátum:

P.C.	TV	KCN	Kód položky	Popis	MJ	Množstvo celkom	Cena jednotková	Cena celkom	Sadzba DPH
1	2	3	4	5	6	7	8	9	10
	D	HSV	HSV						
	D	1	Zemné práce						
1	K	PK	121101111	Mechanické odstránenie trávnej plochy a kameniva do 100 m3 hor. tr. 3 - parkovisko	m3	8,800			
2	K	001	122201101	Odkopávka a prekopávka nezapažené v hornine 3, do 100 m3 - parkovisko	m3	58,800			
3	K	001	122201109	Odkopávky a prekopávky nezapažené. Príplatok k cenám za lepivosť horniny - parkovisko	m3	67,600			
4	K	001	122201109a	Príplatok k cenám za lepivosť horniny - parkovisko	m3	1,680			
5	K	001	132201201	Výkop ryhy šírky 600-2000mm horn.3 do 100m3- parkovisko	m3	1,680			
6	K	PK	161101102	Zvislé premiestnenie výkopu horn. tr. 1-4 do 4 m - parkovisko	m3	1,680			
7	K	001	162201102	Vodorovné premiestnenie výkopku z horniny 1-4 do 100m - parkovisko	m3	67,600			
8	K	001	175101101	Obsyp potrubia sypaninou z vhodných hornín 1 až 4 bez prehodenia sypaniny - parkovisko	m3	1,680			
9	K	001	181101102	Úprava pláne v zárezoch v hornine 1-4 so zhutnením - parkovisko	m2	75,500			
	D	5	Komunikácie						
10	K	221	564721111	Podklad alebo kryt z kameniva hrubého drveného vel. 4-8 mm s rozprestretím a zhutn.hr.50 mm - parkovisko	m2	111,000			
11	K	221	564721111a	Podklad alebo kryt z kameniva hrubého drveného vel. 4-8 mm s rozprestretím a zhutn.hr.50 mm - chodník	m2	5,500			
12	K	221	564751111	Podklad alebo kryt z kameniva hrubého drveného vel. 8-16 mm s rozprestretím a zhutn.hr.150 mm - parkovisko	m2	111,000			
13	K	221	564751111a	Podklad alebo kryt z kameniva hrubého drveného vel. 8-16 mm s rozprestretím a zhutn.hr.150 mm - chodník	m2	5,500			
14	K	221	564761111	Podklad alebo kryt z kameniva hrubého drveného vel. 16-32 mm s rozprestretím a zhutn.hr.200 mm - parkovisko	m2	150,000			
15	K	221	564761111a	Podklad alebo kryt z kameniva hrubého drveného vel. 16-32 mm s rozprestretím a zhutn.hr.200 mm - chodník	m2	5,500			
16	K	221	596911111	Kladenie zámkovej dlažby hr.8cm s podkladom piesku do 40 mm - parkovisko	m2	80,000			

17	M	MAT	5922911900	Zámková dlažba hrúbky 8 cm - parkovisko	m2	105,000
18	M	MAT	59229119001	Zámková dlažba hrúbky 8 cm - chodník	m2	5,775
19	K	221	5969111111	Kladenie zámkovej dlažby hr.8cm s podkladom piesku do 40 mm - chodník	m2	5,500
	D		8	Rúrové vedenie		
20	K	311	871228111	Ukladanie potrubia do pripravenej ryhy z tvrdého PVC priemeru nad 90 do 150 mm - parkovisko	m	6,000
21	K	271	451573111	Lôžko pod potrubie, stoky a drobné objekty, v otvorenom výkope z piesku a štrkopiesku do 63 mm - parkovisko	m3	1,500
22	M	MAT	2861100001	Rúra kanalizačná s hrdlom vnútorný priemer 110mm. dl. 3m - parkovisko	ks	2,000
23	M	MAT	2863100600	PVC-U koleno pre kanalizačné rúry hladké 110/87° - parkovisko	ks	2,000
	D		9	Ostatné konštrukcie a práce-búranie		
24	K	221	916531111	Osadenie záhon. obrubníka betón., do lôžka z bet. pros. tr. C 10/12,5 bez bočnej opory - chodník	m	5,000
25	M	MAT	5921745000	Obrubník betónový záhonový ABO 1-15 100x15x30 - chodník	ks	5,000
26	M	MAT	5922903060	Obrubník cestný so skosením 100/25/15 cm, sivá - parkovisko	ks	40,000
27	M	MAT	5922903070	Obrubník cestný nájazdový 25/25/15 cm, sivá - parkovisko	ks	22,000
28	K	221	917732111	Osadenie nábehového. obrub.betónového z betónu prosteho tr. C 10/12, 5 - parkovisko	m	22,000
29	K	221	9177321111	Osadenie cestného. obrub.betónového z betónu prosteho tr. C 10/12, 5 - parkovisko	m	40,000
30	K	221	935111111	Osadenie priekopového žlabu z betónových priekop. tvárnic šírky do 500 mm do betónového lôžka - parkovisko	m	19,000
31	M	MAT	5922933100	Odvodnovacie žlaby BGU s liatinovou mrežou - parkovisko	ks	19,000
	D		99	Presun hmôt HSV		
32	K	221	998222011	Presun hmôt pre pozemné komunikácie s krytom z kameniva (8222, 8225) akejkoľvek dĺžky objektu	t	155,848
	D		PSV	Práce a dodávky PSV		
	D		715	Izolácie proti chemickým vplyvom		
33	M	MAT	6288000640	Geotextília 150 g/m2 - parkovisko	m2	125,000
34	M	MAT	6288000640a	Geotextília 150 g/m2 - chodník	m2	10,000
35	K	715	71519105011	Zhotovenie izolácie bežných stavebných konštrukcií - polozenie geotextílie - parkovisko	m2	125,000
36	K	715	71519105011a	Zhotovenie izolácie bežných stavebných konštrukcií - polozenie geotextílie - chodník	m2	10,000

Celkom