



# OBEC DOLNÉ PLACHTINCE

Obecný úrad č. 95, 991 24 Dolné Plachtince

Dolné Plachtince 13. januára 2022

## VÝZVA NA PREDKLADANIE PONÚK

### Obsah

1. IDENTIFIKÁCIA VEREJNÉHO OBSTARÁVATEĽA.....	2
2. MIESTO PREDLOŽENIA/DORUČENIA PONUKY.....	2
3. KONTAKTNÁ OSOBA NA PREVZATIE PONUKY.....	3
4. NÁZOV PREDMETU ZÁKAZKY A KÓDY CPV.....	3
5. OPIS PREDMETU ZÁKAZKY.....	3
6. DRUH ZÁKAZKY.....	4
7. TYP ZMLUVY, KTORÁ BUDE VÝSLEDKOM VEREJNÉHO OBSTARÁVANIA.....	4
8. PREDPOKLADANÁ HODNOTA ZÁKAZKY.....	4
9. MIESTO A TERMÍN DODANIA PREDMETU ZÁKAZKY.....	4
10. LEHOTY NA DODANIE ALEBO DOKONČENIE PREDMETU ZÁKAZKY.....	4
ALEBO TRVANIE ZMLUVY.....	4
11. SÚŤAŽNÉ PODKLADY K VÝZVE NA PREDLOŽENIE CENOVEJ PONUKY.....	5
12. FINANCOVANIE PREDMETU ZÁKAZKY.....	5
13. LEHOTA NA PREDLOŽENIE PONUKY.....	5
14. SPÔSOB PREDLOŽENIA PONUKY.....	5
15. KRITÉRIÁ NA VYHODNOTENIE PONÚK A ICH UPLATNENIE.....	5
15.1 Podmienky účasti.....	5
15.2 Vyhodnotenie ponúk.....	6
16. POKYNY NA ZOSTAVENIE PONUKY.....	6
17. OTVÁRANIE PONÚK.....	7
18. LEHOTA VIAZANOSTI PONÚK.....	7
19. OSOBY URČENÉ PRE STYK SO ZÁUJEMCAMI A UCHÁDZAČMI.....	7
20. ĎALŠIE INFORMÁCIE VEREJNÉHO OBSTARÁVATEĽA.....	8
Príloha č.1 – cenová ponuka.....	9
Príloha č.2 – vyhlásenie.....	10
Príloha č.3 – zmluva o dielo.....	11
Príloha č.4 – projektová dokumentácia.....	17
Príloha č.5 – výkaz výmer	

Obec Dolné Plachtince ako verejný obstarávateľ podľa 7 ods. 1 písm b) zákona č. 343/2015 Z. z. o verejnom obstarávaní a o zmene a doplnení niektorých zákonov v znení neskorších predpisov si Vás dovoľuje vyzvať na predloženie súťažnej ponuky v súvislosti s pripravovanou investičnou akciou na realizáciu stavebných prác s predmetom zákazky Rekonštrukcia parkoviska pri autobusovej zastávke v Dolných Plachtinciach.

Proces verejného obstarávania zabezpečujeme podľa § 117 zákona NR SR č. 343/2015 Z. z. o verejnom obstarávaní a o zmene a doplnení niektorých zákonov v znení neskorších predpisov.

Ide o zákazku, na ktorej realizáciu budú v prípade úspešnej žiadosti použité finančné prostriedky z fondov EU, kód výzvy IROP-CLLD-X178-512-005 (Výzva od MAS Hontiansko-Novohradské partnerstvo so sídlom v Bzovíku).

## 1. IDENTIFIKÁCIA VEREJNÉHO OBSTARÁVATEĽA

Názov verejného obstarávateľa: Obec Dolné Plachtince

Sídlo: Dolné Plachtince 95, 991 24 Dolné Plachtince

Štatutárny zástupca: Bc. Cyril Bartók, starosta obce

IČO: 00319309

E-mail: obec@dolneplachtince.sk

Telefón: 044/435 71 71

Internetová stránka: <https://www.dolneplachtince.sk>

Banka: VUB a. s.

IBAN: SK64 0200 0000 0000 0192 2402

Kontaktná osoba pre proces verejného obstarávania

Mgr. Božena Bačíková

Obchodný názov: TSP AUCTOR s. r. o.

IČO: 50 829 238

Sídlo: J. Straku 11/6, 969 01 Banská Štiavnica

E-mail: bozena.bacikova@gmail.com

Telefón: 0903 525 023

Komunikácia a výmena informácií medzi verejným obstarávateľom a záujemcami/ uchádzačmi bude prebiehať prednostne elektronicky, prostredníctvom e-mailovej adresy: bozena.bacikova@gmail.com

## 2. MIESTO PREDLOŽENIA/DORUČENIA PONUKY

Ponuky je potrebné doručiť **prednostne elektronicky** (e-mailom) súčasne na dve e-mailové adresy: [bozena.bacikova@gmail.com](mailto:bozena.bacikova@gmail.com); [bozena@post.sk](mailto:bozena@post.sk). Pripúšťa sa tiež doručenie ponuky poštovou službou, inou doručovacou službou alebo osobné doručenie ponuky do podateľne Obecného úradu v Dolných Plachtinciach.

Doručenie ponuky do podateľne je možné len v pracovných dňoch a v úradných hodinách OcÚ.

### **3. KONTAKTNÁ OSOBA NA PREVZATIE PONUKY**

Pre predloženie ponuky e-mailom je kontaktnou osobou Mgr. Božena Bačíková – splnomocnená na zabezpečenie procesu verejného obstarávania.

### **4. NÁZOV PREDMETU ZÁKAZKY A KÓDY CPV**

Viacúčelové športové ihrisko pre Materskú školu Dolné Plachtince

Hlavné kódy CPV:

45236110-4 - Stavebné práce na stavbe plôch pre športové ihriská

39293400-6 - Umelý trávnik

77320000-9 - Údržba športových ihrísk

### **5. OPIS PREDMETU ZÁKAZKY**

Predmetom zákazky sú stavebné práce – vybudovanie viacúčelového športového ihriska vrátane oplotenia a vybudovania rampy na loptové hry ako je volejbal, futbal, futsal rozmerov 202 x 15 m s úžitkovou plochou 330 m<sup>2</sup>.

Spoločná obhliadka miesta realizácie diela sa neorganizuje, pretože miesto realizácie je verejne prístupné.

Práce budú realizované podľa projektovej dokumentácie vypracovanej spracovateľom Ing. Vladimírom Vargom, 991 02 Horná Strehová č. 63. Projektová dokumentácia je neoddeliteľnou súčasťou tejto Výzvy - príloha č. 4 .

Rozsah prác a dodávok je určený výkazom výmer, ktorý je v prílohe tejto výzvy (príloha č. 5)

Verejný obstarávateľ upozorňuje záujemcov, aby prípadné odkazy vo výkaze výmer a v projektovej dokumentácii, príp. v iných častiach podkladov k vyhotoveniu ponuky na obchodné meno, osobitné označenie výrobcu, výrobku alebo materiálu, ktorými sa identifikuje konkrétny výrobca, považovali iba za určenie parametrov porovnateľných výrobkov a materiálov a zároveň verejný obstarávateľ vyžaduje, aby parametre výrobkov (a ich ekvivalenty) boli dodržané na kvalitatívnej úrovni minimálne takej (a lepšej) ako je stanovené v týchto podkladoch. To znamená, že verejný obstarávateľ v zmysle ZoVO umožňuje v súťažnej ponuke naceniť ekvivalent výrobku, t. j. výrobok porovnateľný s tým, ktorý je uvedený vo výkaze výmer.

## 6. DRUH ZÁKAZKY

Zákazka s nízkou hodnotou podľa § 117 zákona NR SR č. 343/2015 Z. z. o verejnom obstarávaní a o zmene a doplnení niektorých zákonov v znení neskorších predpisov na stavebné práce vrátane dodávky materiálu.

## 7. TYP ZMLUVY, KTORÁ BUDE VÝSLEDKOM VEREJNÉHO OBSTARÁVANIA

Zmluva o dielo (je prílohou č. 3 tejto Výzvy)

Návrh zmluvy je pre uchádzačov záväzný.

Uchádzači v ponuke **nepredkladajú podpísanú zmluvu**. Verejný obstarávateľ si vyhradzuje právo pred podpisom zmluvy spresniť návrh zmluvy s víťazom súťaže (aj na návrh víťazného uchádzača), spresnenie sa nemôže dotýkať ceny.

## 8. PREDPOKLADANÁ HODNOTA ZÁKAZKY

28 467,68 € bez DPH

## 9. MIESTO A TERMÍN DODANIA PREDMETU ZÁKAZKY

Obec Dolné Plachtince; katastrálne územie Dolné Plachtince , parc. čísla 453/3;. 453/4;. 453/10.

Termín dodania a realizácie diela bude dohodnutý s víťazným uchádzačom.

Predpokladaná dĺžka realizácie diela je 60 dní, po sebe nasledujúcich .

## 10. LEHOTY NA DODANIE ALEBO DOKONČENIE PREDMETU ZÁKAZKY

### ALEBO TRVANIE ZMLUVY

Lehota realizácie diela je verejným obstarávateľom určená na 60 dní (po sebe nasledujúcich) odo dňa odovzdania staveniska.

Predpokladaná realizácia je možná po nadobudnutí účinnosti zmluvy o poskytnutí príspevku, teda po pridelení nenávratného finančného príspevku z IROP.

Verejný obstarávateľ predpokladá realizáciu bezprostredne po podpísaní zmluvy o pridelení NFP.

Verejný obstarávateľ si vyhradzuje právo v prípade potreby predĺžiť stanovenú lehotu realizácie diela.

## **11. SÚŤAŽNÉ PODKLADY K VÝZVE NA PREDLOŽENIE CENOVEJ PONUKY**

Súťažné podklady k výzve na predloženie ponuky poskytuje verejný obstarávateľ bez úhrady. Jedná sa o projektovú dokumentáciu, ktorá je neoddeliteľnou súčasťou tejto výzvy (príloha Výzvy č. 4).

## **12. FINANCOVANIE PREDMETU ZÁKAZKY**

Zákazka bude financovaná z fondov EU v prípade pridelenia nenávratného finančného príspevku z Integrovaného regionálneho operačného programu (ďalej IROP), kód výzvy IROP-CLLD-X178-512-005 a z finančných prostriedkov Obce.

## **13. LEHOTA NA PREDLOŽENIE PONUKY**

Lehota na predloženie ponúk uplynie **26. januára 2022 o 13.00 h**

## **14. SPÔSOB PREDLOŽENIA PONUKY**

Uchádzač predkladá písomnú ponuku – skeny dokladov prednostne elektronicky, e-mailom, súčasne na dve e-mailové adresy: [bozena.bacikova@gmail.com](mailto:bozena.bacikova@gmail.com); [bozena@post.sk](mailto:bozena@post.sk)

Ponuky je možné doručiť poštou, inou doručovacou službou alebo osobne (v pracovných dňoch od 8:00 do 13:00 h) do podateľne Obecného úradu v obci Dolné Plachtince do 26. januára 2022 do 13.00 h.

Doručenie/prevzatie súťažnej ponuky bude uchádzačovi potvrdené spätnou e-mailovou správou, resp. potvrdením sprievodného listu. E-mailová správa alebo obálka so súťažnou ponukou musí byť označená: „Ponuka – ihrisko pre D. Plachtince“

## **15. KRITÉRIÁ NA VYHODNOTENIE PONÚK A ICH UPLATNENIE**

### **15.1 Podmienky účasti**

Uchádzač musí spĺňať tieto podmienky účasti:

**A)** musí predložiť súťažnú ponuku v súlade s touto výzvou a jej prílohami,

**B)** podľa § 32 ods.1, písm. e) ZoVO uchádzač musí byť oprávnený uskutočňovať stavebné práce - dokladom je výpis z obchodného/živnostenského registra (verejný

obstarávateľ si overí splnenie podmienky z verejne dostupných zdrojov na internete pred zaslaním výzvy osloveným potenciálnym záujemcom, resp. po predložení súťažnej ponuky),

**C)** podľa § 32 ods.1, písm. f) ZoVO uchádzač nemôže mať uložený zákaz účasti vo verejnom obstarávaní a nemôže u neho existovať dôvod na vylúčenie podľa § 40 ods.6 písm. f) ZoVO (uchádzač splnenie podmienky deklaruje v prílohe č. 2 tejto Výzvy Vyhlásenie, bod 4.) a verejný obstarávateľ si overí splnenie podmienky v Registri o podnikateľoch vedenom Úradom pre verejné obstarávanie.

V zmysle § 34 ods. 3 ZoVO uchádzač môže na preukázanie technickej spôsobilosti alebo odbornej spôsobilosti, využiť technické a odborné kapacity inej osoby, bez ohľadu na ich právny vzťah. V takomto prípade musí uchádzač verejnému obstarávateľovi preukázať, že pri plnení zmluvy bude môcť reálne disponovať s kapacitami osoby, ktorej spôsobilosť využíva na preukázanie technickej spôsobilosti alebo odbornej spôsobilosti. Túto skutočnosť preukazuje uchádzač písomnou zmluvou uzavretou s touto osobou, obsahujúcou záväzok osoby, ktorej technickými a odbornými kapacitami mieni preukázať svoju technickú spôsobilosť alebo odbornú spôsobilosť, že táto osoba poskytne svoje kapacity počas celého trvania zmluvného vzťahu.

## **15.2 Vyhodnotenie ponúk**

Ponuky, ktoré splnia podmienky účasti stanovené v tejto výzve budú vyhodnotené podľa výšky celkovej navrhutej ceny vrátane DPH, na základe ktorej bude zostavené zostupné poradie všetkých hodnotených ponúk. Ponuka s najnižšou celkovou navrhovanou cenou bude zaradená na prvé miesto poradia, ďalšie ponuky budú zoradené vo vzostupnom poradí, pričom ponuka s najvyššou celkovou navrhovanou cenou bude zaradená na posledné miesto.

Pri vyhodnocovaní ponúk sa postupuje podľa jediného kritéria - najnižšej celkovej ceny zákazky vrátane DPH.

## **16. POKYNY NA ZOSTAVENIE PONUKY**

Uchádzačom sa nepovoľuje predložiť variantné riešenia vo vzťahu k požadovanému predmetu zákazky.

Celá ponuka, tiež doklady a dokumenty v nej predložené musia byť vyhotovené v slovenskom jazyku, v písomnej forme a to tlačiarňou počítača, príp. písacím strojom. Ponuka predložená elektronicky musí obsahovať skeny podpísaných dokladov vo formáte PDF:

**a)** súpis dokladov, dokumentov a potvrdení s uvedením počtu listov a príloh ponuky (obsah ponuky); súpis bude podpísaný štatutárnym/mi zástupcom/mi uchádzača (s

uvedením jeho mena, priezviska a funkcie, dátumom podpísania ponuky, odtlačkom pečiatky uchádzača) oprávneným/mi konať v záväzkových vzťahoch (prípadne štatutárnymi zástupcami uchádzača, ktorí sú oprávnení konať v mene uchádzača v záväzkových vzťahoch navonok v závislosti od úpravy konania menom spoločnosti vo výpise v Obchodnom registri alebo inom obdobnom registri),

**b)** identifikačné údaje uchádzača (v prípade skupiny dodávateľov za každého člena skupiny): obchodný názov, sídlo alebo miesto podnikania, meno, priezvisko a funkcia štatutárneho zástupcu (štatutárnych zástupcov) uchádzača, IČO, IČ DPH, DIČ, bankové spojenie, číslo bankového účtu, kontaktnú osobu, kontaktné telefónne číslo, e-mail, internetová adresa,

**c)** vyplnený návrh na plnenie kritéria na vyhodnotenie ponúk podľa prílohy č. 1 tejto Výzvy; určenie celkovej ceny predmetu zákazky,

**d)** vyplnené vyhlásenie uchádzača podľa vzoru uvedeného v prílohe č. 2 tejto Výzvy;

**e)** položkovitý rozpočet – ocenený výkaz výmer (podľa prílohy Výzvy), so zaokrúhľením na dve desatinné miesta (s použitím funkcie round).

Poznámka: Ponukovú cenu za dielo požadujeme stanoviť komplexným ocenením výkazu výmer a ďalších nákladov vzniknutých pri zhotovení a odovzdaní diela.

Povinnosťou uchádzača je dôsledne preskúmať celý obsah výzvy, projektovej dokumentácie vrátane návrhu zmluvy a na základe ich obsahu stanoviť navrhované ceny za dodanie predmetu zákazky. Uchádzačom navrhované ceny za dodanie predmetu zákazky musia pokryť všetky náklady súvisiace s plnením zmluvy, ktorá bude výsledkom tohto verejného obstarávania.

## **17. OTVÁRANIE PONÚK**

Otváranie ponúk sa neuplatňuje, pretože uchádzači ponuky predkladajú prednostne elektronicky (e- mailom).

## **18. LEHOTA VIAZANOSTI PONÚK**

Lehota viazanosti ponúk uplynie 30. júna 2022

Verejný obstarávateľ si vyhradzuje právo v prípade potreby predĺžiť stanovenú lehotu viazanosti ponúk. Verejný obstarávateľ upovedomí uchádzačov o predĺžení lehoty viazanosti ponúk podľa ZoVO.

## **19. OSOBY URČENÉ PRE STYK SO ZÁUJEMCAMI A UCHÁDZAČMI**

Mgr. Božena Bačíková – osoba poverená realizáciou verejného obstarávania  
Sídlo: J. Straku 11/6, 969 01 Banská Štiavnica,  
e-mail: bozena.bacikova@gmail.com

☎: 0903 525 023

## 20. ĎALŠIE INFORMÁCIE VEREJNÉHO OBSTARÁVATEĽA

Verejný obstarávateľ si vyhradzuje právo neprijať ani jednu z predložených ponúk, ak sa podstatne zmenia okolnosti, za ktorých sa postup zadávania zákazky vyhlásil a nebolo možné ich predvídať.

Verejný obstarávateľ si oprávnenie na uskutočňovanie stavebných prác u uchádzačov overí vo verejne prístupných registroch na internete (v obchodnom registri, v živnostenskom registri, príp. v zozname podnikateľov vedenom UVO). V prípade potreby víťazný uchádzač predloží na požiadanie verejného obstarávateľa doklad o oprávnení uskutočňovať stavebné práce (u právnických osôb výpis z obchodného registra, u fyzických osôb výpis zo živnostenského registra).

Verejný obstarávateľ si vyhradzuje právo požiadať uchádzača, ktorý predloží najnižšiu ponukovú cenu o predloženie týchto dokladov:

- zmluvy o dielo v troch vyhotoveniach podľa návrhu Zmluvy, ktorá je prílohou č. 3 tejto Výzvy,
- rozpočtu stavby (položkovitý rozpočet vytvorí úspešný uchádzač podľa platnej cenníkovej databázy). Rozpočet musí byť zaokrúhlený na dve desatinné miesta s použitím funkcie round.

Dovoľte mi, aby som sa Vám už teraz poďakoval za Vašu účasť pri zadávaní zákazky.

S úctou

### **5 prílohy**

- Cenová ponuka
- Vyhlásenie
- Zmluva o dielo
- Projektová dokumentácia
- Výkaz výmer

Bc. Cyril Bartók  
starosta obce



**Príloha č.1 – cenová ponuka**

**Cenová ponuka  
návrh uchádzača na plnenie kritéria - najnižšej ceny**

**Verejný obstarávateľ:**

Obec Dolné Plachtince

**NÁZOV ZÁKAZKY:**

Viacúčelové športové ihrisko pre Materskú školu Dolné Plachtince

Obchodné meno a sídlo uchádzača:

Vyberte správnu možnosť:

- som platiteľ DPH

- nie som platiteľ DPH

Celková cena za predmet zákazky	Cena celkom bez DPH v €	DPH v €	Cena celkom vrátane DPH v €

Prehlásenie uchádzača:

Uvedená cena je konečná cena za kompletné dodanie predmetu zákazky

Miesto a dátum:

podpis štatutárneho zástupcu  
uchádzača  
(vypísať meno, priezvisko)

Príloha č.2 – vyhlásenie

## V y h l á s e n i e

Verejný obstarávateľ: Obec Dolné Plachtince

Uchádzač : .....

1. Vyhlasujeme, že súhlasíme s podmienkami súťaže na predmet zákazky Viacúčelové športové ihrisko pre Materskú školu Dolné Plachtince, ktoré určil verejný obstarávateľ vo Výzve na predkladanie ponúk.
2. Vyhlasujeme, že všetky predložené doklady a údaje uvedené v ponuke sú pravdivé a úplné.
3. Vyhlasujeme, že pri realizácii diela použijeme všetky materiály, tovary, pracovné a technologické postupy minimálne v súlade s kvalitatívnymi parametrami, ktoré sú určené v projektovej dokumentácii.
4. Vyhlasujeme, že dávame písomný súhlas k tomu, že doklady, ktoré poskytujeme v súvislosti s týmto verejným obstarávaním, môže verejný obstarávateľ spracovávať podľa zákona č.18/2018 o ochrane osobných údajov a o zmene a doplnení niektorých zákonov.
5. Vyhlasujeme, že spĺňame podmienky účasti podľa § 32 ods.1, písm. e) (sme oprávnení uskutočňovať stavebné práce v súlade s predmetom zákazky) a podľa § 32 ods.1, písm. f) (nemáme uložený zákaz účasti vo verejnom obstarávaní) a neexistuje dôvod na vylúčenie podľa § 40 ods.6 písm. f) ZoVO.
6. Vyhlasujem/-e, že súhlasím/-e s textom zmluvy o dielo, ktorá tvorí prílohu č. 3 Výzvy na predloženie ponuky.

Dátum: .....

Podpis: .....  
*vypísať meno, priezvisko a funkciu  
oprávnenej osoby uchádzača*

## Príloha č.3 – zmluva o dielo

# Zmluva o dielo

číslo: .....

uzatvorená v zmysle ustanovení § 536 a nasl. Obchodného zákonníka v platnom znení nasledovne:

### Zmluvné strany

#### **1. Objednávateľ: Obec Dolné Plachtince**

Sídlo: Dolné Plachtince 95, 99124 Dolné Plachtince  
IČO: 00319309  
DIČ: 2021243136  
Banka: VUB banka, a. s.  
IBAN: SK64 0200 0000 0000 0192 2402  
Telefón: +421 47/483 00 93  
E-mail: starosta@dolneplachtince.sk  
Zastúpený: Bc. Cyrilom Bartókom, starostom obce  
vo veciach zmluvných: Bc. Cyril Bartók, starosta obce  
(ďalej len objednávateľ)

#### **2. Zhotoviteľ:**

Sídlo:  
zastúpený :  
IČO:  
IČ DPH :  
DIČ:  
Bankové spojenie:  
IBAN:  
Zapísaný :  
Telefón :  
E-mail:  
Oprávnené osoby na rokovanie :  
- vo veciach technických :  
- vo veciach zmluvných :  
(ďalej len zhotoviteľ)

### II. Predmet zmluvy

1. Predmetom tejto zmluvy je realizácia diela v rozsahu cenovej ponuky Zhotoviteľa vypracovanej na základe podkladov poskytnutých od objednávateľa na stavbe s názvom  
Viacúčelové športové ihrisko pre Materskú školu Dolné Plachtince. Miesto plnenia je katastrálne územie obce Dolné Plachtince; č. parc. parc. čísla 453/3;. 453/4;. 453/10.
2. Zhotoviteľ sa zaväzuje, že za podmienok stanovených v tejto zmluve a vo výzve na predkladanie ponúk zabezpečí realizáciu diela podľa „VÝKAZU VÝMER“/ „POLOŽKOVITÉHO ROZPOČTU“ oceneného zhotoviteľom, ktorý tvorí neoddeliteľnú

súčasť zmluvy (Príloha č.1 zmluvy) a podľa projektovej dokumentácie od Ing. Vladimíra Vargu, 991 02 Horná Strehová č. 63.

3. Zhotoviteľ sa zaväzuje vykonať pre objednávateľa dielo na svoj náklad, vo vlastnom mene a na vlastnú zodpovednosť.
4. Objednávateľ sa zaväzuje riadne zhotovené dielo, vykonané podľa tejto zmluvy prevziať a zaplatiť zaň dohodnutú cenu.

### **III. Termín zhotovenia diela**

1. Predmet zmluvy začne zhotoviteľ uskutočňovať do 7 pracovných dní po písomnej výzve objednávateľa.
2. Zmluvné strany dohodli, že dielo bude zrealizované v období od odovzdania staveniska do 60 dní, pričom realizácia diela a všetky práce musia byť ukončené najneskôr do 9 mesiacov od nadobudnutia účinnosti zmluvy o poskytnutí príspevku Poskytovateľom.
3. Zhotoviteľ odovzdá predmet plnenia najneskôr do 60 dní od začatia prác. Ak predmet plnenia zhotoviteľ ukončí pred dohodnutým termínom, objednávateľ sa zaväzuje ho prevziať aj v skoršom ponúknutom termíne.
4. Dielo sa považuje za zhotovené vykonaním všetkých prác a dodávok podľa čl. II. tejto zmluvy bez akýchkoľvek väd a nedorobkov. Za odovzdané a prevzaté sa dielo považuje vykonaním prehliadky objednávateľa a zhotoviteľa a podpísaním zápisnice o odovzdaní a prevzatí diela oboma zmluvnými stranami.
5. Objednávateľ nie je povinný prevziať dielo s vadami. V tomto prípade objednávateľ určí zhotoviteľovi primeranú lehotu na odstránenie väd a nedorobkov.
6. Dodržanie času plnenia zo strany zhotoviteľa je závislé od riadneho a včasného poskytnutia súčinnosti objednávateľa dohodnutého v tejto zmluve. Po dobu omeškania objednávateľa s poskytnutím súčinnosti nie je zhotoviteľ v omeškaní so splnením záväzku, vtedy je doba zhotovenia predĺžená o omeškania objednávateľa.
7. Lehota uvedená v bode 2 je najneskoršie prípustná a neprekročiteľná s výnimkou:
  - vyššej moci (neočakávané prírodné a iné javy),
  - v prípade zmien a v rozsahu podľa pokynov objednávateľa,
  - vydania príkazov a zákazov orgánov verejnej správy, ak tieto neboli vyvolané/ spôsobené konaním zhotoviteľa.
8. Predĺžené lehoty plnenia sa určujú maximálne v preukázateľne nevyhnutnej dĺžke trvania okolností podľa bodu 6.

### **IV. Cena diela**

1. Cena za dielo je stanovená dohodou zmluvných strán podľa zákona č. 18/1996 Z. z. o cenách v znení neskorších predpisov a platná pri splnení kvalitatívnych a dodacích podmienok, určených STN, pri dodržaní bežných technologických postupov a bezpečnostných predpisov, materiálov a technologických častí v I. kvalitatívnej triede vo výške:

Cena diela bez DPH: DPH 20 % : Cena diela spolu s DPH: Slovom:
---

2. Cena za zhotovenie diela stanovená v bode 1 tohto článku je doložená položkovitým rozpočtom.

## **V. Fakturácia a platenie**

1. Ak budú zo strany objednávateľa požadované menej práce a dodávky oproti zmluve, tieto budú odpočítané z ceny diela na základe položiek podľa cenovej ponuky predloženej zhotoviteľom.
2. Lehota splatnosti faktúr je do 30 dní.
3. Fakturácia sa uskutoční jedenkrát mesačne po ukončení prác a dodávok na základe súpisu vykonaných prác a dodávok potvrdených objednávateľom podľa cenovej kalkulácie. Faktúry budú vystavené podľa zmluvy spolu s príslušnou DPH, pripadajúcou na fakturované vykonané práce.
4. Zhotoviteľ predloží Objednávateľovi najneskôr po skončení mesiaca pred vystavením faktúry, na vecnú kontrolu mesačný súpis skutočne vykonaných množstiev prác a dodávok.
5. Po ukončení diela v deň odovzdávacieho a preberacieho konania zhotoviteľ predloží konečnú faktúru, ktorej splatnosť je do 30 dní. Prílohou faktúry bude súpis vykonaných prác.
6. Faktúra – originálny písomný doklad musí spĺňať náležitosti daňového a účtovného dokladu v jednom a musí obsahovať originálny podpis vystavujúcej strany s týmito údajmi:
  - označenie, že ide o faktúru
  - IČO oboch zmluvných strán
  - náležitosti podľa § 71 ods. 2 zák. č. 222/2004 Z. z. v znení neskorších predpisov
  - číslo objednávky alebo zmluvy (vrátane platných dokladov)
  - deň vystavenia faktúry
  - deň odoslania faktúry
  - termín splatnosti faktúry
  - konštantný symbol
  - názov a cenu diela
  - formu úhrady
  - výšku plnenia celkom
  - sumu k úhrade
  - meno, podpis a telefonické spojenie zodpovedného zamestnanca vystavovateľa
  - pečiatku vystavovateľa faktúry
  - miesto výkonu prác
7. V prípade, že faktúra nebude obsahovať náležitosti dohodnuté v bode 6 tohto článku, je objednávateľ oprávnený faktúru vrátiť na opravu bez zaplatenia. Oprávneným vrátením faktúry prestáva plynúť lehota splatnosti a táto plynie celá odo dňa doručenia opravenej (novej) faktúry.
8. Faktúra musí byť vystavená a doručená objednávateľovi v dvoch origináloch.

## **VI. Povinnosti zhotoviteľa**

1. Zodpovedným zástupcom zhotoviteľa pre realizáciu diela je .....
2. Zhotoviteľ bude pri plnení predmetu tejto zmluvy postupovať s odbornou starostlivosťou. Zaväzuje sa dodržať technické normy a podmienky tejto zmluvy. Zhotoviteľ sa bude riadiť východiskovými podkladmi objednávateľa, pokynmi objednávateľa, zápismi a dohodami oprávnených pracovníkov zmluvných strán.
3. Stavebné práce vykonané Zhotoviteľom diela musia byť vykonané podľa technologických postupov v zmysle STN platných v čase realizácie diela, pri dodržaní predpisov o bezpečnosti a ochrany zdravia pri práci.
4. Zhotoviteľ nesie zodpovednosť za bezpečnosť a ochranu zdravia svojich pracovníkov.
5. Zhotoviteľ zodpovedá za poriadok a čistotu na stavenisku.

6. Zhotoviteľ sa zaväzuje zrealizovať dielo v požadovanej kvalite a v súlade s platnými normami.
7. Zhotoviteľ je povinný viesť stavebný denník v súlade s §46 pís. d zákona č. 50/1976 Zb. o územnom plánovaní a stavebnom poriadku v znení neskorších predpisov. Stavebný denník musí byť na stavbe trvale prístupný stavebnému dozoru Objednávateľa, prípadne iným osobám, ktoré majú právo robiť v ňom zápisy alebo kontroly.
8. Zhotoviteľ je povinný strpieť výkon kontroly/audit/overovania súvisiaceho s dodávateľskými prácami kedykoľvek, a to oprávnenými osobami v zmysle všeobecných zmluvných podmienok zmluvy o poskytnutí NFP a poskytnúť im všetku potrebnú súčinnosť.

#### **VII. Povinnosti objednávateľa**

1. Objednávateľ sa zaväzuje, že prevezme ukončené dielo písomnou formou a to zápisom o odovzdaní a prevzatí diela.
2. Objednávateľ sa zaväzuje, že zaplatí za zhotovenie diela dohodnutú sumu v dohodnutom termíne.

#### **VIII. Zodpovednosť za vady, záruka, škody**

1. Zhotoviteľ zodpovedá za to, že predmet tejto zmluvy je zhotovený podľa podmienok zmluvy, a že počas záručnej doby bude mať vlastnosti dohodnuté v tejto zmluve.
2. Zhotoviteľ zodpovedá za závady, ktoré dielo má v čase jeho odovzdania objednávateľovi. Za závady, ktoré sa prejavili po odovzdaní diela, zodpovedá zhotoviteľ iba vtedy, ak neboli spôsobené zlým užívaním diela.
3. Zhotoviteľ nezodpovedá za závady diela, ktoré boli spôsobené použitím podkladov a vecí poskytnutých objednávateľom a zhotoviteľ ani pri vynaložení všetkej starostlivosti nemohol zistiť ich nevhodnosť, alebo na ňu upozornil objednávateľa a ten na ich použitie trval.
4. Záručná lehota na dielo, ktoré je predmetom zmluvy je 60, slovom šesťdesiat mesiacov. Záruka začína plynúť dňom odovzdania diela objednávateľovi. Pokiaľ objednávateľ bezdôvodne oddiali prevzatie diela po vyzvaní zhotoviteľom - záručná doba sa adekvátne skráti.
5. Zhotoviteľ nezodpovedá za kvalitu prevedených prác a dodaného materiálu v prípadoch:
  - ak zariadenie poškodí objednávateľ alebo tretia osoba,
  - ak poškodenie vznikne nesprávnym zaobchádzaním alebo nepovolenou manipuláciou.
6. Prípadné reklamácie objednávateľ uplatní písomnou formou na adresu zhotoviteľa, bez zbytočných odkladov, po zistení nedostatkov, alebo poruchy - s popisom závady, poprípade uvedie ako sa prejavuje závada.
7. Zhotoviteľ sa zaväzuje nahlásenú závalu začať odstraňovať do 72 hodín od prijatia písomnej reklamácie a závalu odstrániť čo v najkratšom čase. V prípade, že závalu nemôže z technických príčin odstrániť do 72 hodín, upozorní objednávateľa na dôvod a určí najkratší možný termín odstránenia závady.
8. Zhotoviteľ splní svoju povinnosť vykonať dielo, ktoré je predmetom tejto zmluvy, riadnou realizáciou prác. Zhotoviteľ odovzdá dielo objednávateľovi a objednávateľ je povinný riadne ukončené dielo bez väd a nedorobkov prevziať. Objednávateľ môže prevziať i dielo, ktoré má drobné vady a nedorobky, nebrániace jeho riadnemu užívaniu.
9. Zmluvné strany pri odovzdaní a prevzatí spíšu zápisnicu o odovzdaní a prevzatí, ktorá bude podpísaná oboma zmluvnými stranami. V zápisnici musí objednávateľ výslovne prehlásiť, či dielo preberá alebo nie a pokiaľ nie, z akých dôvodov.

10. Zhotoviteľ zodpovedá za vady ním spôsobené, ktoré má dielo v čase jeho odovzdania, ako aj za vady, ktoré sa vyskytnú po prevzatí diela v rozsahu § 560 – 562 Obchodného zákonníka.
11. Zhotoviteľ sa zaväzuje prípadné vady diela bezplatne odstrániť bez zbytočného odkladu po uplatnení oprávnenej reklamácie objednávateľom resp. budúcim užívateľom diela v dohodnutých lehotách.
12. V prípade vzniku škody budú zmluvné strany postupovať pri jej náhrade v súlade s ustanoveniami § 373 – 386 Obchodného zákonníka.

### **IX. Prekážky v práci, prerušenie prác, zastavenie prác**

1. Objednávateľ osobitne uhradí zhotoviteľovi všetky preukázateľné náklady súvisiace s odstránením nepredvídaných prekážok, ktoré sa vyskytnú pri realizácii diela, okrem prekážok, ktoré zavinil zhotoviteľ. Súčasne budú dodatkom k zmluve upravené všetky ustanovenia zmluvy súvisiace s výskytom a odstránením nepredvídanej prekážky vopred odsúhlasenej stavebným dozorom objednávateľa.
2. Ak objednávateľ alebo orgán na to oprávnený dá príkaz na prerušenie prác, súvisiacich s plnením záväzku, zhotoviteľ je povinný tento príkaz akceptovať a uschovať všetko, čo pripravil na plnenie záväzku.
3. Objednávateľ je povinný uhradiť zhotoviteľovi náklady účelne vynaložené v súvislosti s prerušením, ktoré bolo spôsobené z dôvodov mimo zhotoviteľa.

### **X. Záverečné ustanovenia**

1. Túto zmluvu je možné zmeniť alebo zrušiť len písomnými dodatkami k nej, podpísanými oprávnenými zástupcami zmluvných strán. To sa týka predovšetkým prípadov obmedzenia rozsahu diela alebo jeho rozšírenia nad rámec tejto zmluvy. V oboch prípadoch je predchádzajúca zmena zmluvy nevyhnutnou podmienkou, bez splnenia ktorej nie je možné požadovať zmenu ceny.
2. Zhotoviteľ umožní Európskej komisii, Európskemu úradu boja proti podvodom a Európskemu dvoru audítorov, aby prostredníctvom kontroly dokumentov na mieste preverili realizáciu plnenia zmluvy, a aby v prípade potreby na základe podporných dokumentov vykonali úplnú kontrolu účtovnej uzávierky, účtovných dokladov a všetkých ostatných dokumentov vzťahujúcich sa na financovanie plnenia zmluvy.
3. Zhotoviteľ sa zaväzuje pri plnení zmluvy dodržiavať platné a účinné všeobecne záväzné právne predpisy Slovenskej republiky, ako aj právne akty Európskej únie v oblasti fondov Európskej únie a primerane v rozsahu vzťahujúcom sa na zhotoviteľa, aj rešpektovať ostatné pravidlá vydané na ich základe (napr. Systém finančného riadenia Štrukturálnych fondov a Kohézneho fondu, Systém riadenia Štrukturálnych fondov a Kohézneho fondu a pod.).
4. Zhotoviteľ berie na vedomie a súhlasí s oprávnením objednávateľa a oprávnených orgánov v zmysle právnych predpisov Slovenskej republiky a Európskej únie vykonávať kontrolu a/alebo audit u zhotoviteľa, umožniť vstup do kontrolovaných objektov oprávnenej osobe objednávateľa a ostatným orgánom kontroly a auditu (najmä riadiaci orgán, sprostredkovateľský orgán pod riadiacim orgánom, certifikačný orgán, orgán auditu), poskytnúť vyžiadanú dokumentáciu od zhotoviteľa, zabezpečiť prítomnosť oprávnených osôb zo strany zhotoviteľa, prijatie nápravných opatrení a definovanie termínov na odstránenie zistených nedostatkov.
5. Odkladacia podmienka: Realizácia diela je podmienená pridelením finančných prostriedkov a schválením procesu zadávania zákazky Poskytovateľom NFP. V prípade, ak nebude schválená žiadosť objednávateľa o nenávratné finančné prostriedky,

prípadne nebude schválená táto zmluva v rámci kontroly verejného obstarávania, objednávateľ má právo od tejto zmluvy odstúpiť.

6. Táto zmluva je vyhotovená v štyroch vyhotoveniach, pričom každé z nich je originálom, z ktorých objednávateľ dostane 3 vyhotovenia zmluvy a zhotoviteľ 1 vyhotovenie.
7. Pokiaľ nebolo v zmluve dohodnuté niečo iné, riadia sa právne vzťahy a pomery zo zmluvy vyplývajúce a vznikajúce obchodným zákonníkom.
8. Zmluva nadobúda platnosť dňom jej podpisu zmluvnými stranami a účinnosť dňom nasledujúcim po dni jej zverejnenia na webovom sídle obce.
9. Neoddeliteľnou súčasťou tejto zmluvy o dielo je jedna príloha:  
Položkový rozpočet z cenovej ponuky zhotoviteľa
10. Zmluvné strany vyhlasujú, že si túto zmluvu pred jej podpisom prečítali, že bola spísaná po vzájomnom prerokovaní na základe ich pravej a slobodnej vôle, nie v tiesni a nie za nápadne nevýhodných podmienok a na znak súhlasu s celým jej obsahom ju podpisujú.

Dolné Plachtince      2022

*miesto, deň, mesiac doplní uchádzač*

Za objednávateľa:

Za zhotoviteľa

.....  
Bc. Cyril Bartók  
starosta obce



**Príloha č.4 – projektová dokumentácia**

**PRÍLOHA č. 4**

**PROJEKTOVÁ**

**DOKUMENTÁCIA**



Projektovanie stavieb, pozemné stavby  
Ing. Vladimír VARGA  
991 02  
Tel. 0905 461 789  
Fax. 047/48

IČO: 30440611  
DIČ: 1031642480

# PROJEKT STAVBY

## ARCHITEKTÚRA

### A. SPRIEVODNÁ SPRÁVA

### B. TECHNICKÁ SPRÁVA

Názov stavby : **VIACÚČELOVÉ ŠPORTOVÉ IHRISKO  
PRE MATERSKÚ ŠKOLU**

Investor : **OBEC DOLNÉ PLACHTINCE  
991 24 Dolné Plachtince 95**

Miesto stavby : **k. ú. Dolné Plachtince, par. číslo 453/3, 453/ 10, 453/14**

Vypracoval : **V – ING Projektovanie stavieb, pozemné stavby  
Ing. Vladimír Varga, 991 02 Horná Strehová 63**

Dátum : **11 /2021**



**V Hornej Strehovej 11/2021**

**Vyhotovenie č.: 2**

*Odsúhlasenie dňa 11. nov 2021  
pod číslom 438/2021*

MESTO  
MODRÝ KÁMEŇ  
PSČ: 992 01

# A. SPRIEVODNÁ SPRÁVA

## IDENTIFIKAČNÉ ÚDAJE STAVBY A INVESTORA

Názov stavby : **Viacúčelové športové ihrisko pre Materskú školu Dolné Plachtince**

Objekty: **Viacúčelové športové ihrisko pre materskú školu**

Miesto stavby : **Dolné Plachtince**

Okres: **Veľký Krtíš**

Katastrálne územie: **Dolné Plachtince**

Č. parcely: **par. číslo 453/3, 453/10, 453/14**

List vlastníctva číslo : **330 - čiastočný**

Druh stavby: **Novo stavba**

Investor: **Obec Dolné Plachtince**  
**991 24 Dolné Plachtince 95**

IČO : **00 31 93 09**

Spracovateľ projektovej dokumentácie:

**V.ING - Projektovanie stavieb pozemné stavby**

**Ing. Varga Vladimír**  
**991 02 Horná Strehová č. 63**

**IČO: 30 440 611**

**DIČ: 1031642480**

**tel. : 0905 461 789**

**fax.: 047/488 74 14**

**e-mail: [v.ing.varga@gmail.com](mailto:v.ing.varga@gmail.com)**



## ZÁKLADNÉ ÚDAJE CHARAKTERIZUJÚCU STAVBU A JEJ BUDÚCU PREVÁDZKU

### Prehľad východiskových podkladov:

- List vlastníctva a kópia z katastrálnej mapy
- Osobné obhliadky parciel
- Požiadavky investor
- Príslušné STN a ostatné súvisiace predpisy
- Požiadavky na ihriská STN EN 1176 a EN 1177,
- Zákon o ochrane zdravia č. 553/2007 Z. z.
- Vyhláška MŽP SR č. 532/2002 Z. z.
- Zákon o verejnom obstarávaní č. 25/2006 Z. z. ,§ 34, ods. 5,písm. „a“
- Zákon č. 137/2010 Z. z. ochrana ovzdušia pred znečisťujúcimi látkami
- Bezpečnostné predpisy č. 374/90 Z. z. a Zákon č. 124/2006

### Zdôvodnenie stavby a jej zámer

Charakter pozemku, kde sa navrhuje realizovať **Viacúčelové športové ihrisko** je v blízkosti materskej školy a detského ihriska pre materskú školu v minulosti predmetná plocha bola využívaná ako volejbalové ihrisko. Viacúčelové športové ihrisko sa navrhuje realizovať so zameraním na deti predškolského veku materskej školy. Inovatívnosť spočíva v zavedení nového prístupu vo výchove a vzdelávaní a vedení už detí v predškolskom veku k športu. Ako jedna z mála škôlok budeme v priamom vyučovacom procese viesť deti k záujmu o skutočný kolektívny šport s pohybovými aktivitami. Keďže, areál bude otvorený, deti budú môcť športovať následne aj so svojimi rodičmi vo voľnom čase. Pridanou hodnotou tohto územia pre šport bude široký záber obyvateľov obce i deti, ktoré navštevujú MŠ a ich rodičov z iných obcí. Možnosť organizovania športových podujatí a súťaží regionálneho charakteru. Projekt podporuje integráciu MRK do majoritnej spoločnosti.

### Dispozičné a prevádzkové riešenie

Vstup do viacúčelového športového ihriska bude zo spevnenej miestnej plochy vo vlastníctve obce bezbariérovým prístupom - rampou. Viacúčelové športové ihrisko sa navrhuje na vyžitie loptových hier ako sú volejbal, mini futbal, futsal, tak, že sa plošne jednotlivé druhy športov vyznačia čiarami s farebným nástrekom, alebo náterov rôznych farieb na plochu ihriska. Na koncoch ihriska bude osadené pletivo na zamedzenie úniku lôpt na cudzie pozemky vo výške 2,0 m.

### Identifikačné údaje :

**Viacúčelové športové ihrisko sa navrhuje o rozmeroch :**

**Dĺžka 22,00 m x šírka 15,00 m**

**Úžitková plocha : 330, 00 m<sup>2</sup>**

**Stavebné objekty :**

**SO – 01 Viac účelové športové ihrisko**

**SO – 02 Oplotenie**

**SO – 03 Rampa**

**VECNE ČASOVÉ VAZBY**

Viacúčelové športové ihrisko nemá vecné a časové väzby na okolitú výstavbu. Termín začatia a dokončenia sa spresní v zmluve medzi zhotoviteľom a objednávateľom.

**VPLYV VÝSTAVBY NA ŽIVOTNÉ PROSTREDIE**

Výstavba Viacúčelového športového ihriska nebude mať negatívny vplyv na životné prostredie.

Počas prevádzania prác treba dodržať opatreniami na ochranu životného prostredia ( nadmerná hlučnosť, znečisťovanie prostredia v blízkosti stavby, podzemných vôd).

Počas prevádzania stavby nebude vznikať žiadny nebezpečný odpad.

**STAROSTLIVOSŤ O BEZPEČNOSŤ PRI PRÁCI A OCHRANA ZDRAVIA**

Stavenisko musí vyhovovať bezpečnostným a zdravotným požiadavkám v znení nariadenia vlády SR 396/ Z. z.

**PREHĽAD UŽÍVATEĽOV A PREVÁDZKOVATEĽOV**

Navrhované Viacúčelové športové ihrisko bude po realizácii prevádzkované a využívané obcou.

V Hornej Strehovej 11/2021

Vypracoval: Ing. Varga Vladimír



Názov stavby : **Viacúčelové športové ihrisko pre Materskú školu v Dolných Plachtinciach**  
Investor : **Obec Dolné Plachtince , 991 24 Dolné Plachtince 95**  
Miesto stavby : **Dolné Plachtince , par. číslo 453/2, 453/10, 453/14**  
Vypracoval : **Ing. Vladimír VARGA**  
Dátum : **11/2021**

## **B. TECHNICKÁ SPRÁVA**

### **STAVEBNÉ TECHNICKÉ RIEŠENIE**

**Pred prevádzaním zemných prác je potrebné previesť polohové a výškové zameranie viacúčelového športového ihriska oprávneným geodetom.**

#### **SO – 01 Viacúčelové športové ihrisko**

##### **Zemné práce**

Pôvodný terén sa odkope do hĺbky cca 300 mm od úrovne upraveného terénu na vhodný upravený terén (podložie) do nivelety. Zemné práce sa budú prevádzať v zemine tr. 3. Dno výkopovej jamy sa od osy v priečnom smere obojstranne vypáduje v sklone 0,5% k pozdĺžnej drenáži. Pozdĺžny spád je cca 05%. Pozdĺžna drenáž sa navrhuje z flexibilných rúr s priemerom 80 mm. Hĺbka drenážnej ryhy je cca 100 mm od upravenej pláne. Drenážne rúry pred uložením do ryhy sa zabalia do geotextílie 300 g/m<sup>2</sup>. Drenážne rúry sa obsypú triedeným kamenivom fr. 4 – 8 mm v hr. 100 mm. Vyústenie drenážneho potrubia bude do vsakovacích jám ( VJ ). Vsakovacie jamy sa navrhujú 500/500/1000 mm s vyplnením drveného kameniva fr. 16/30 mm.

Po uložení a zakrytí drenáži sa prevedie zhutnenie pláne na 50 MPa.

##### **Vodorovné konštrukcie**

Vodorovné konštrukcie budú prevedené nosnými štrkovými vrstvami zhutnenými a povrchovou úpravou umelej trávy.

##### **Podkladové vrstvy sa navrhujú z frakcií a v hrúbke :**

- hrací povrch – umelá tráva hr. 22 mm po zakrytí celej plochy sa umelý trávnik zasype kremičitým sušeným pieskom fr. 0 – 4 mm, min. 18,0 kg/m<sup>2</sup>, so zhutnením
- frakcie štrkodrvy 4 -8 mm po zhutnení v hr. 50 mm
- frakcia štrkodrvy 8 -16 mm po zhutnení 120 mm
- frakcie štrkodrvy 16 – 32 mm po zhutnení v hr. 150 mm

---

Spolu hrúbka : 342 mm

##### **Umelá tráva**

Umelá tráva sa navrhuje s dĺžkou vlákna 20 + 2 mm:

Dtex : od 6600, počet vpichov na m<sup>2</sup> 22000, farba zelená, priepustnosť vody : min. 67 l / m<sup>2</sup>, hmotnosť min : 2 160g/m<sup>2</sup>, lepidlo PU – 8 ks balení po 14, 4 kg.

Podleповacia páska v šírke 300- 400 mm.

Po osadení umelej trávy sa vsype do trávy kremičitý piesok.

Pri prevádzaní podkladových vrstiev si vyžaduje stabilné počasie počas výkopových prác bez dažďových zrážok a teplôt min. 15°C.

Vrstvy sa musia zhutňovať každá samostatne postupne od okraja po stred v požadovanom sklone.

### **Zakladanie**

Osadenie záhonového obrubníka sa prevedie do betónového lôžka z betónu tr. C 10/12,5 (suchý) v hr. 100 mm s bočnou oporou, na štrkovom lôžku podkladovej vrstvy štrkodrvy .50 mm. Obrubník sa navrhuje betónový parkový oblá hrana 100/20/5 cm sivá.

### **SO – 02 Oplotenie**

Oplotenie sa navrhuje na koncoch hracích plôch za účelom zamedzenia úniku lôpt na cudzie pozemky. Oplotenie sa navrhuje z pozinkovaných stĺpikov D 48 mm celkovej dĺžky 3,0 m , ukotvenie v betónovej pätke 1,0 m, nad terénom výška stĺpika a pletiva ,ktoré sa navrhuje pozinkované veľkosť oka 60/60 mm do výšky 2,0 m.

Pre stĺpiky oplotenia sa navrhujú základové pätky 500/500 mm / 1000 mm. Na dno výkopu sa navrhuje podkladový betón v hr. cca 100 mm pre výškové osadenie stĺpikov. ihriska.

Základové pätky sa navrhujú z betónu tr. C 16/20.

### **SO – 03 Rampa**

Na bezpečný prístup na ihrisko na hraciu plochu sa navrhuje rampa, ktorá bude napojená na jestvujúcu spevnenú asfaltovú plochu vo vlastníctve investora. Rampa sa navrhuje v sklone 1 : 12 ( 5°) na prekonanie výškového rozdielu 10 cm v dĺžke 100 cm . Povrchová úprava rampy sa navrhuje zo zámkovej dlažby 20/20/4 cm. Pred vstupom na hraciu plochu je na rampe vybudovaná manipulačná plocha vo výške hracej plochy. Manipulačná plocha sa povrchovo upraví umelou trávou uložením na zámkovú dlažbu. Je to potrebné z dôvodu bezpečnosti pádu na hracej plochy v blízkosti manipulačnej plochy.

### **Skladba rampy :**

- hrací povrch – umelá tráva hr. 22 mm
- zasype kremičitým sušeným pieskom fr. 0 – 4 mm
- zámková dlažba v hr. 40 mm
- štrkodrava fr. 4-8 mm v hr. 40 mm
- štrkodrava fr. 8-16 mm v hr. 100 mm
- upravený terén zhutnený na 50 MPa

---

Spolu hr.

162 mm

V Hornej Strehovej 11/2021

Vypracoval Ing. Varga Vladimír

Odsúhlasené dňa 24.11.2021  
pod číslom 438/2021

MESTO  
MODRÝ KAMEŇ  
PSČ: 992 01

**LEGENDA :**


- SO – 01** Viacúčelové športové ihrisko pre materskú školu 330,00 m<sup>2</sup>  
**SO – 02** Oplotenie 2 x 18,00 m = 36,00 m'  
**SO – 03** Rampa 3,75 m<sup>2</sup>  
**VJ -** Vsakovacia jama 2x

**+/- 0,00 = U.T.**

- Názov stavby** : Viacúčelové športové ihrisko pre materskú školu-  
**Investor** : Obec Dolné Plachtince , 991 24 Dolné Plachtince č. 95  
**Miesto stavby** : k. ú. Dolné Plachtince , par. číslo 453/3,453/10, 453/14  
**Vypracoval** : V. ING. Projektovanie stavieb pozemné stavby,  
Ing. Vladimír Varga , Horná Strehová 63  
**Dátum** : 11/2021  
**Obsah výkresu** : **SITUÁCIA**  
**Mierka** : M 1 : 250  
**Výkres číslo** : **1**





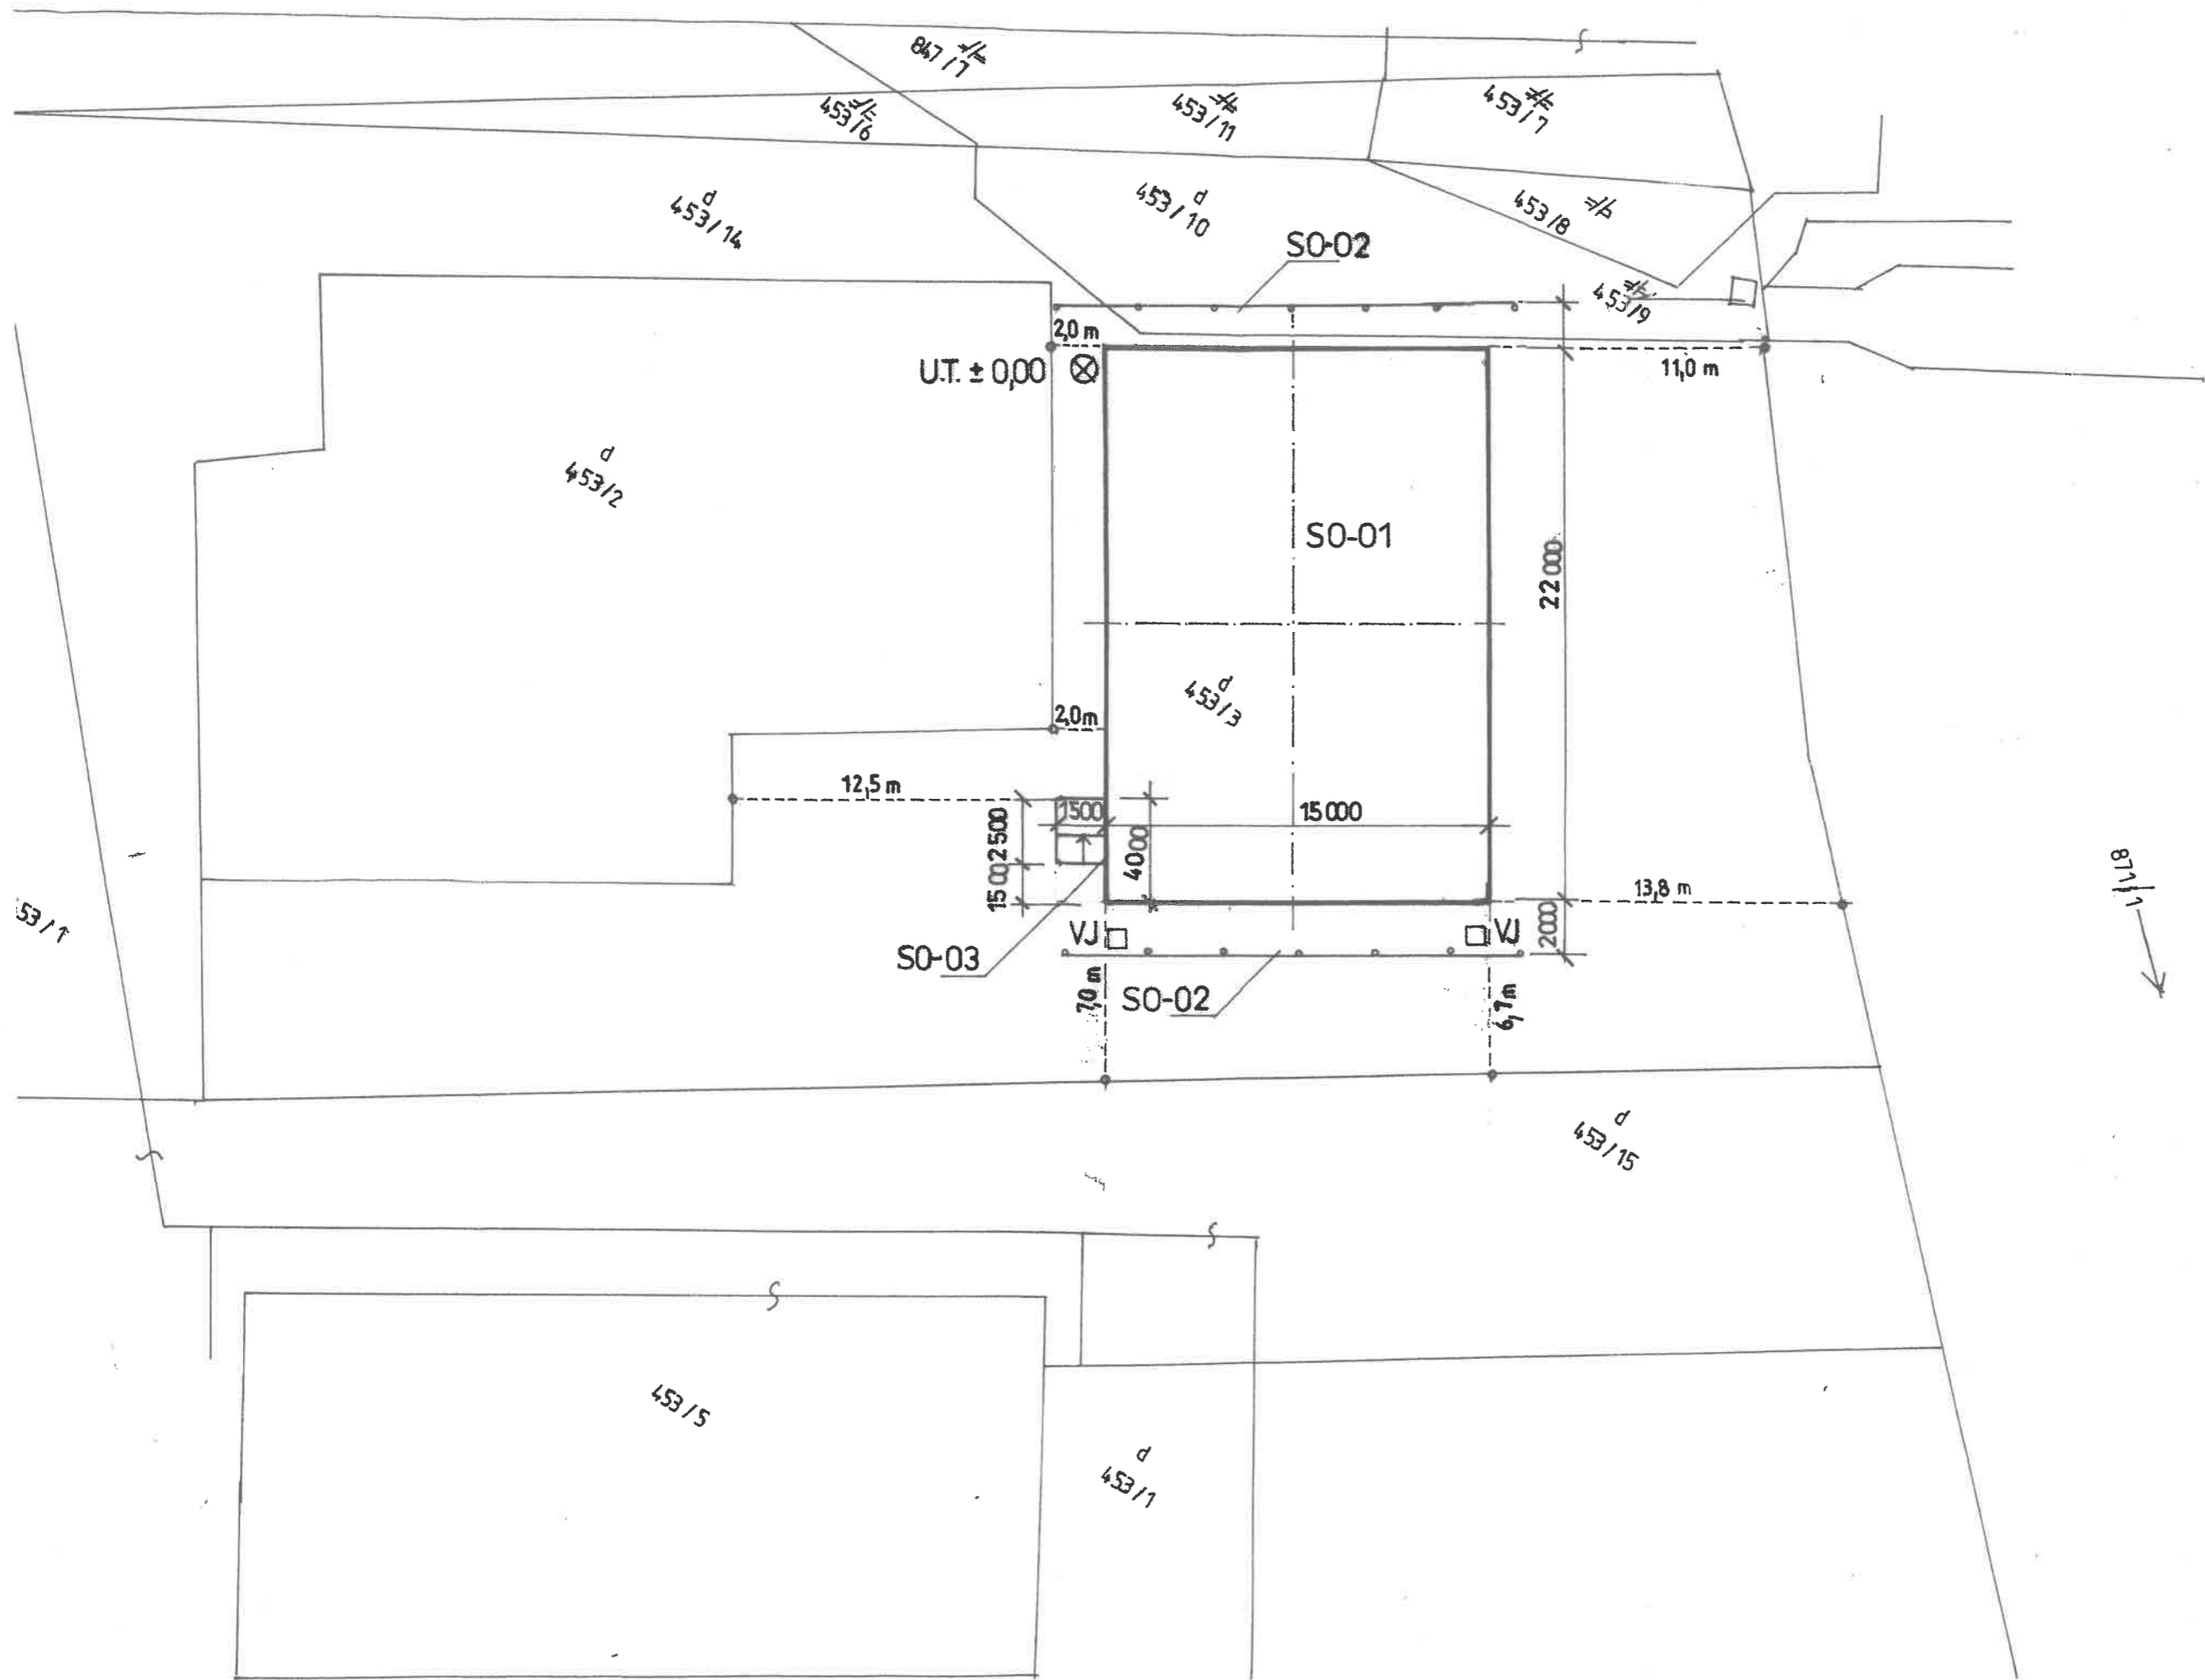

Odsúhlasené dňa 11. dec 2021  
pod číslom 438/2021

MESTO  
MODRÝ KAMEŇ  
PSČ: 992 01


**LEGENDA :**

- SO - 01** Viacúčelové športové ihrisko pre materskú školu 330,00 m<sup>2</sup>  
**SO - 02** Oplotenie 2 x 18,00 m = 36,00 m'  
**SO - 03** Rampa 3,75 m<sup>2</sup>  
**VJ -** Vsakovacia jama 2x

**+/- 0,00 = U.T.**

- Názov stavby** : Viacúčelové športové ihrisko pre materskú školu-  
**Investor** : Obec Dolné Plachtince , 991 24 Dolné Plachtince č. 95  
**Miesto stavby** : k. ú. Dolné Plachtince , par. číslo 453/3,453/10, 453/14  
**Vypracoval** : V. ING. Projektovanie stavieb pozemné stavby,  
Ing. Vladimír Varga , Horná Strehová 63  
**Dátum** : 11/2021  
**Obsah výkresu** : **PODORYS**  
**Mierka** : M 1 : 75  
**Výkres číslo** : 2



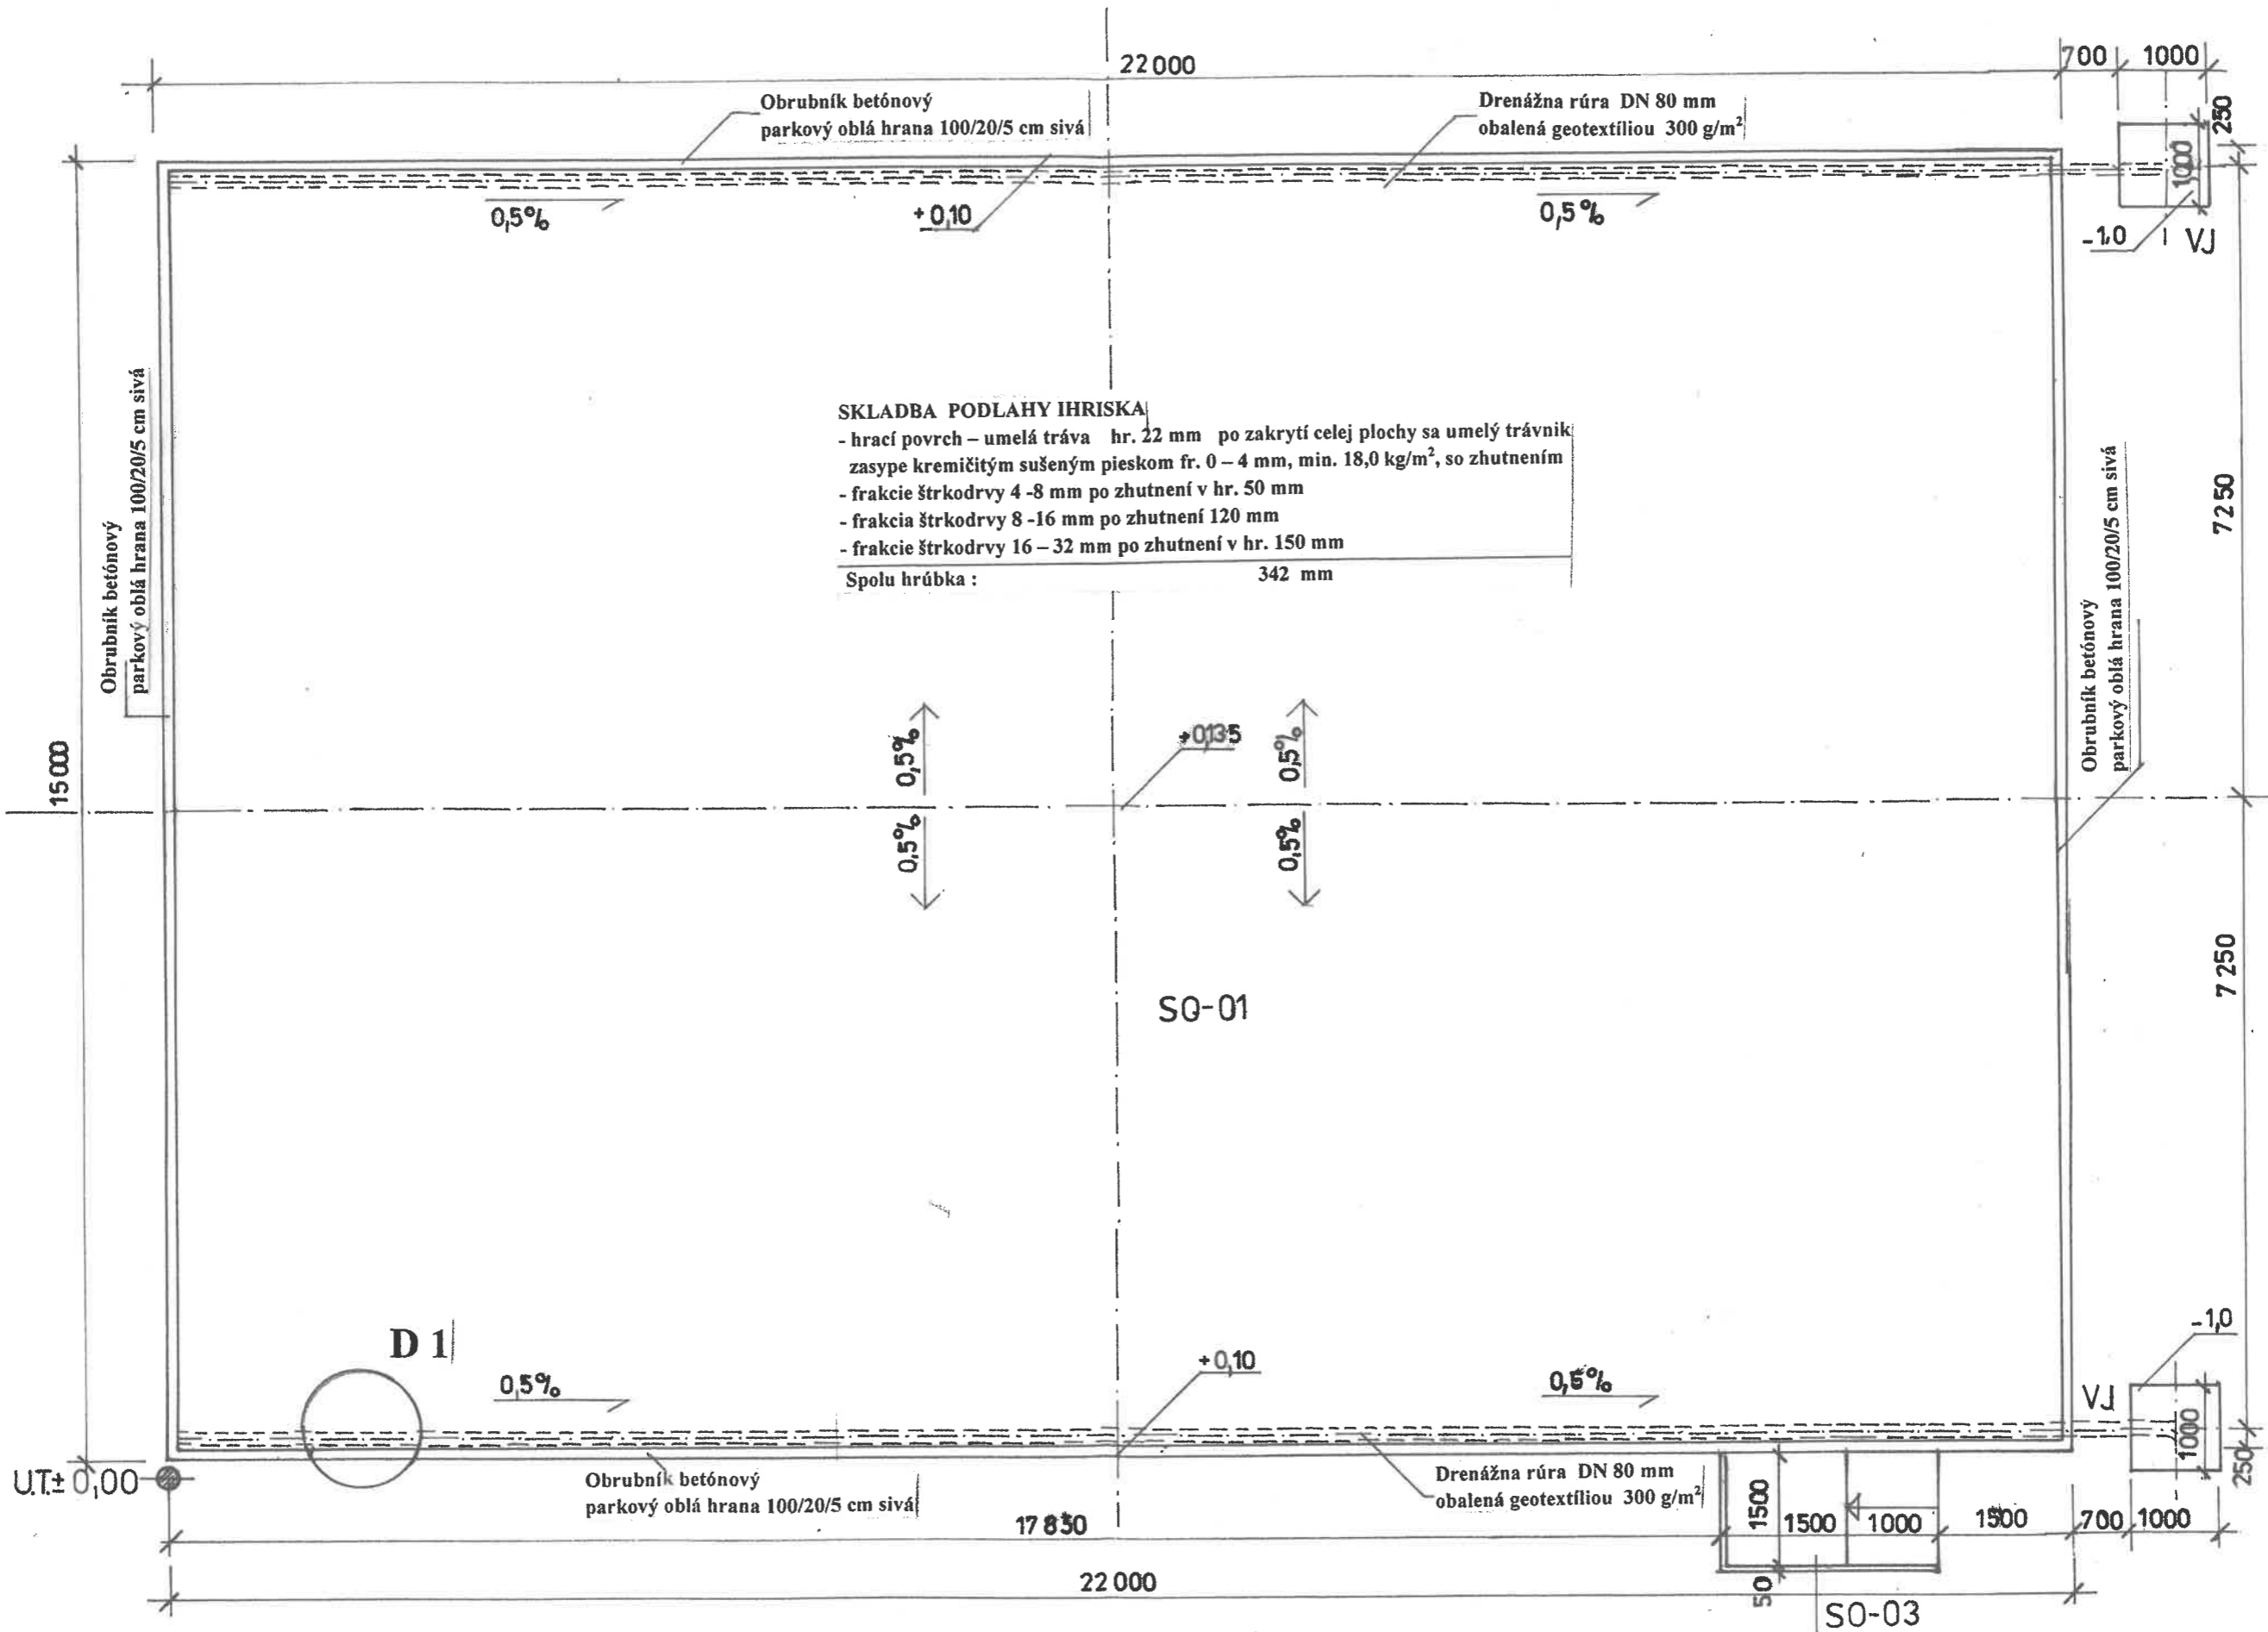

**SKLADBA PODLAHY IHRISKA**

- hrací povrch – umelá tráva hr. 22 mm po zakrytí celej plochy sa umelý trávnik zasype kremičitým sušeným pieskom fr. 0 – 4 mm, min. 18,0 kg/m<sup>2</sup>, so zhutnením
  - frakcie štrkodrvy 4 -8 mm po zhutnení v hr. 50 mm
  - frakcia štrkodrvy 8 -16 mm po zhutnení 120 mm
  - frakcie štrkodrvy 16 – 32 mm po zhutnení v hr. 150 mm
- Spolu hrúbka : 342 mm

Obrubník betónový parkový oblá hrana 100/20/5 cm sivá

Drenážna rúra DN 80 mm obalená geotextíliou 300 g/m<sup>2</sup>

Obrubník betónový parkový oblá hrana 100/20/5 cm sivá

Obrubník betónový parkový oblá hrana 100/20/5 cm sivá

Obrubník betónový parkový oblá hrana 100/20/5 cm sivá

Drenážna rúra DN 80 mm obalená geotextíliou 300 g/m<sup>2</sup>

U.T.± 0,00

VJ

SQ-03

SQ-01

D 1

22 000

15 000

7 250

7 250

17 850

22 000

700 1000

250

-1,0

-1,0

VJ

250

1500

1500

1000

1500

700

1000

250

0,5%

+0,10

0,5%

0,5%

0,5%

+0,135


0,5%

0,5%

0,5%

+0,10

0,5%

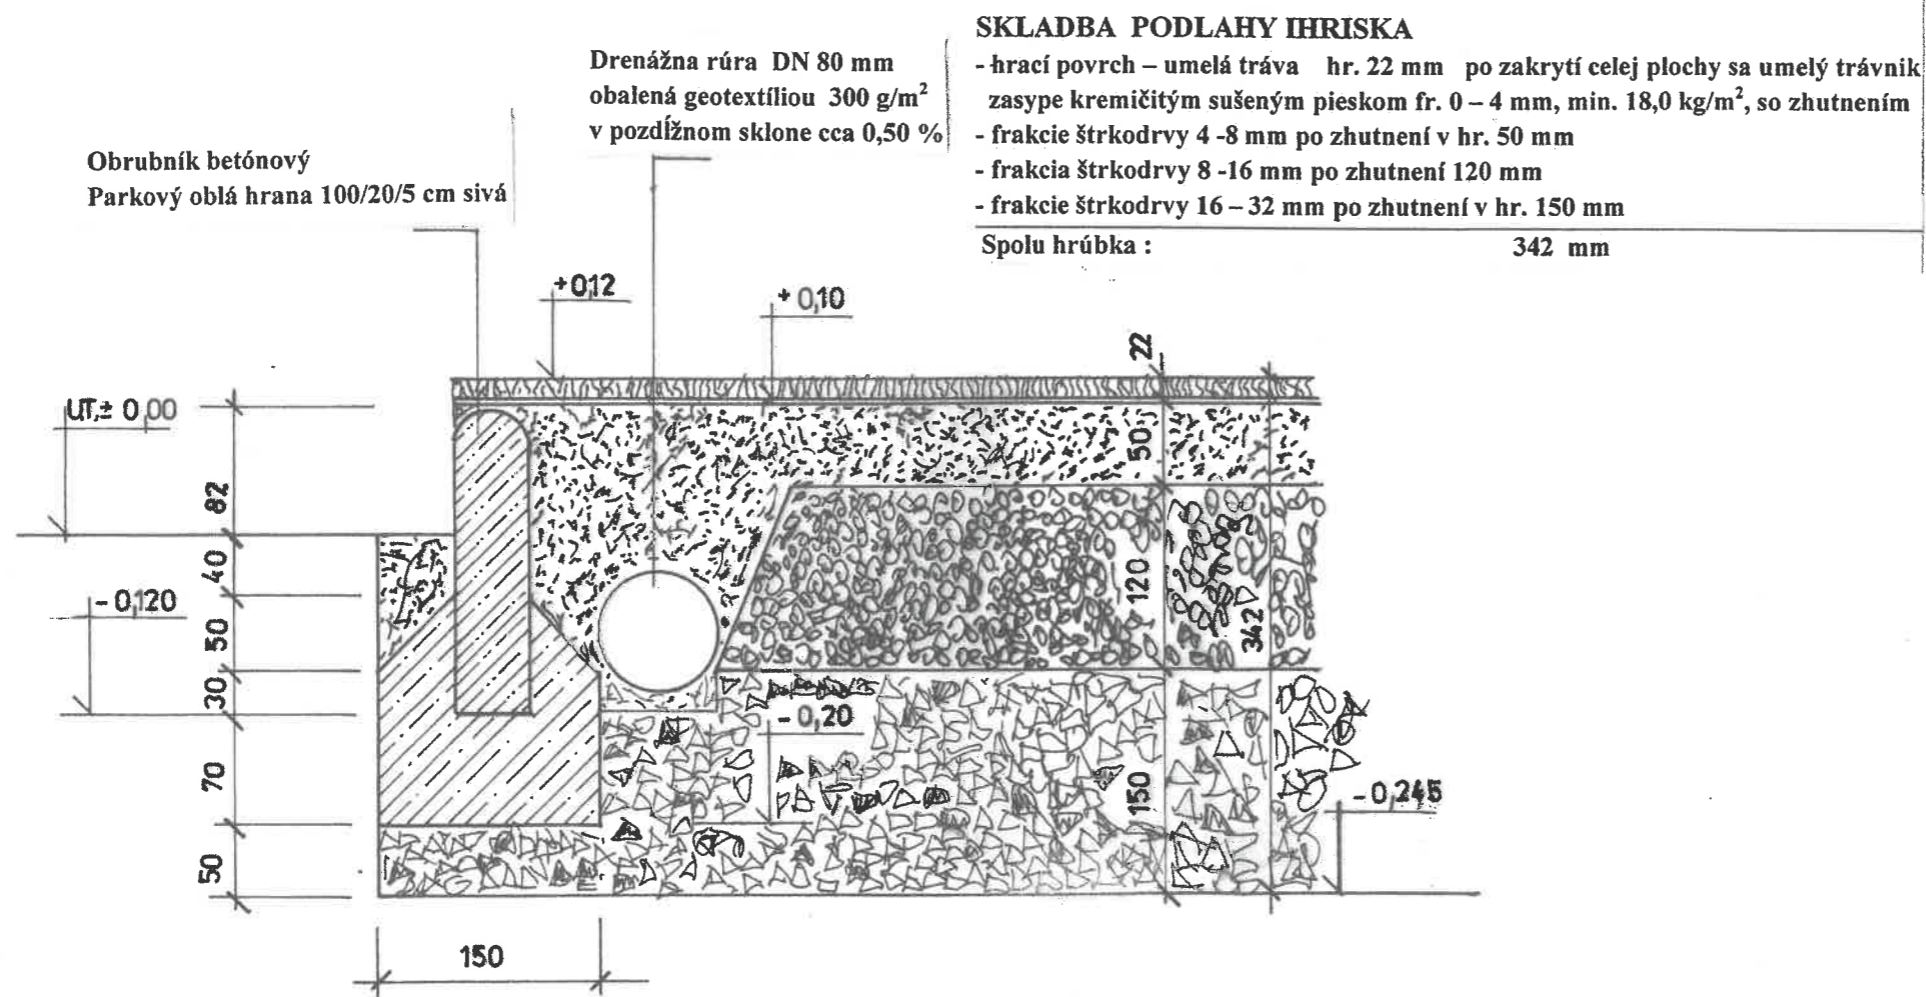

*Odsúhlasené dňa 11. 06. 2021  
pod číslom 438/2021*

MESTO  
MODRÝ KAMEŇ  
PŠČ: 992 01



+/- 0,00 = U.T.

Názov stavby : **Viacúčelové športové ihriskó pre materskú školu-**  
Investor : **Obec Dolné Plachtince , 991 24 Dolné Plachtince č. 95**  
Miesto stavby : **k. ú. Dolné Plachtince , par. číslo 453/3,453/10, 453/14**  
Vypracoval : **V. ING. Projektovanie stavieb pozemné stavby,**  
**Ing. Vladimír Varga , Horná Strehová 63**

Dátum : 11/2021

Obsah výkresu : **DETAIL D1 – Osadenie obrubníka a drenážnej rúry**

Mierka : M 1 : 5

Výkres číslo : **3**


Oblasť klasare' dia' dH-11-dod-1  
pod číslom 438/dod-1

MESTO  
MODRÝ KAMEŇ  
PŠČ: 992 01

+/- 0,00 = U.T.

Názov stavby : **Viacúčelové športové ihrisko pre materskú školu-**  
Investor : **Obec Dolné Plachtince , 991 24 Dolné Plachtince č. 95**  
Miesto stavby : **k. ú. Dolné Plachtince , par. číslo 453/3,453/10, 453/14**  
Vypracoval : **V. ING. Projektovanie stavieb pozemné stavby,**  
**Ing. Vladimír Varga , Horná Strehová 63**  
Dátum : **11/2021**  
Obsah výkresu : **SO – 02 OPLOTENIE - PODORYS, REZ A - Á**  
Mierka : **M 1 : 50**  
Výkres číslo : **4**




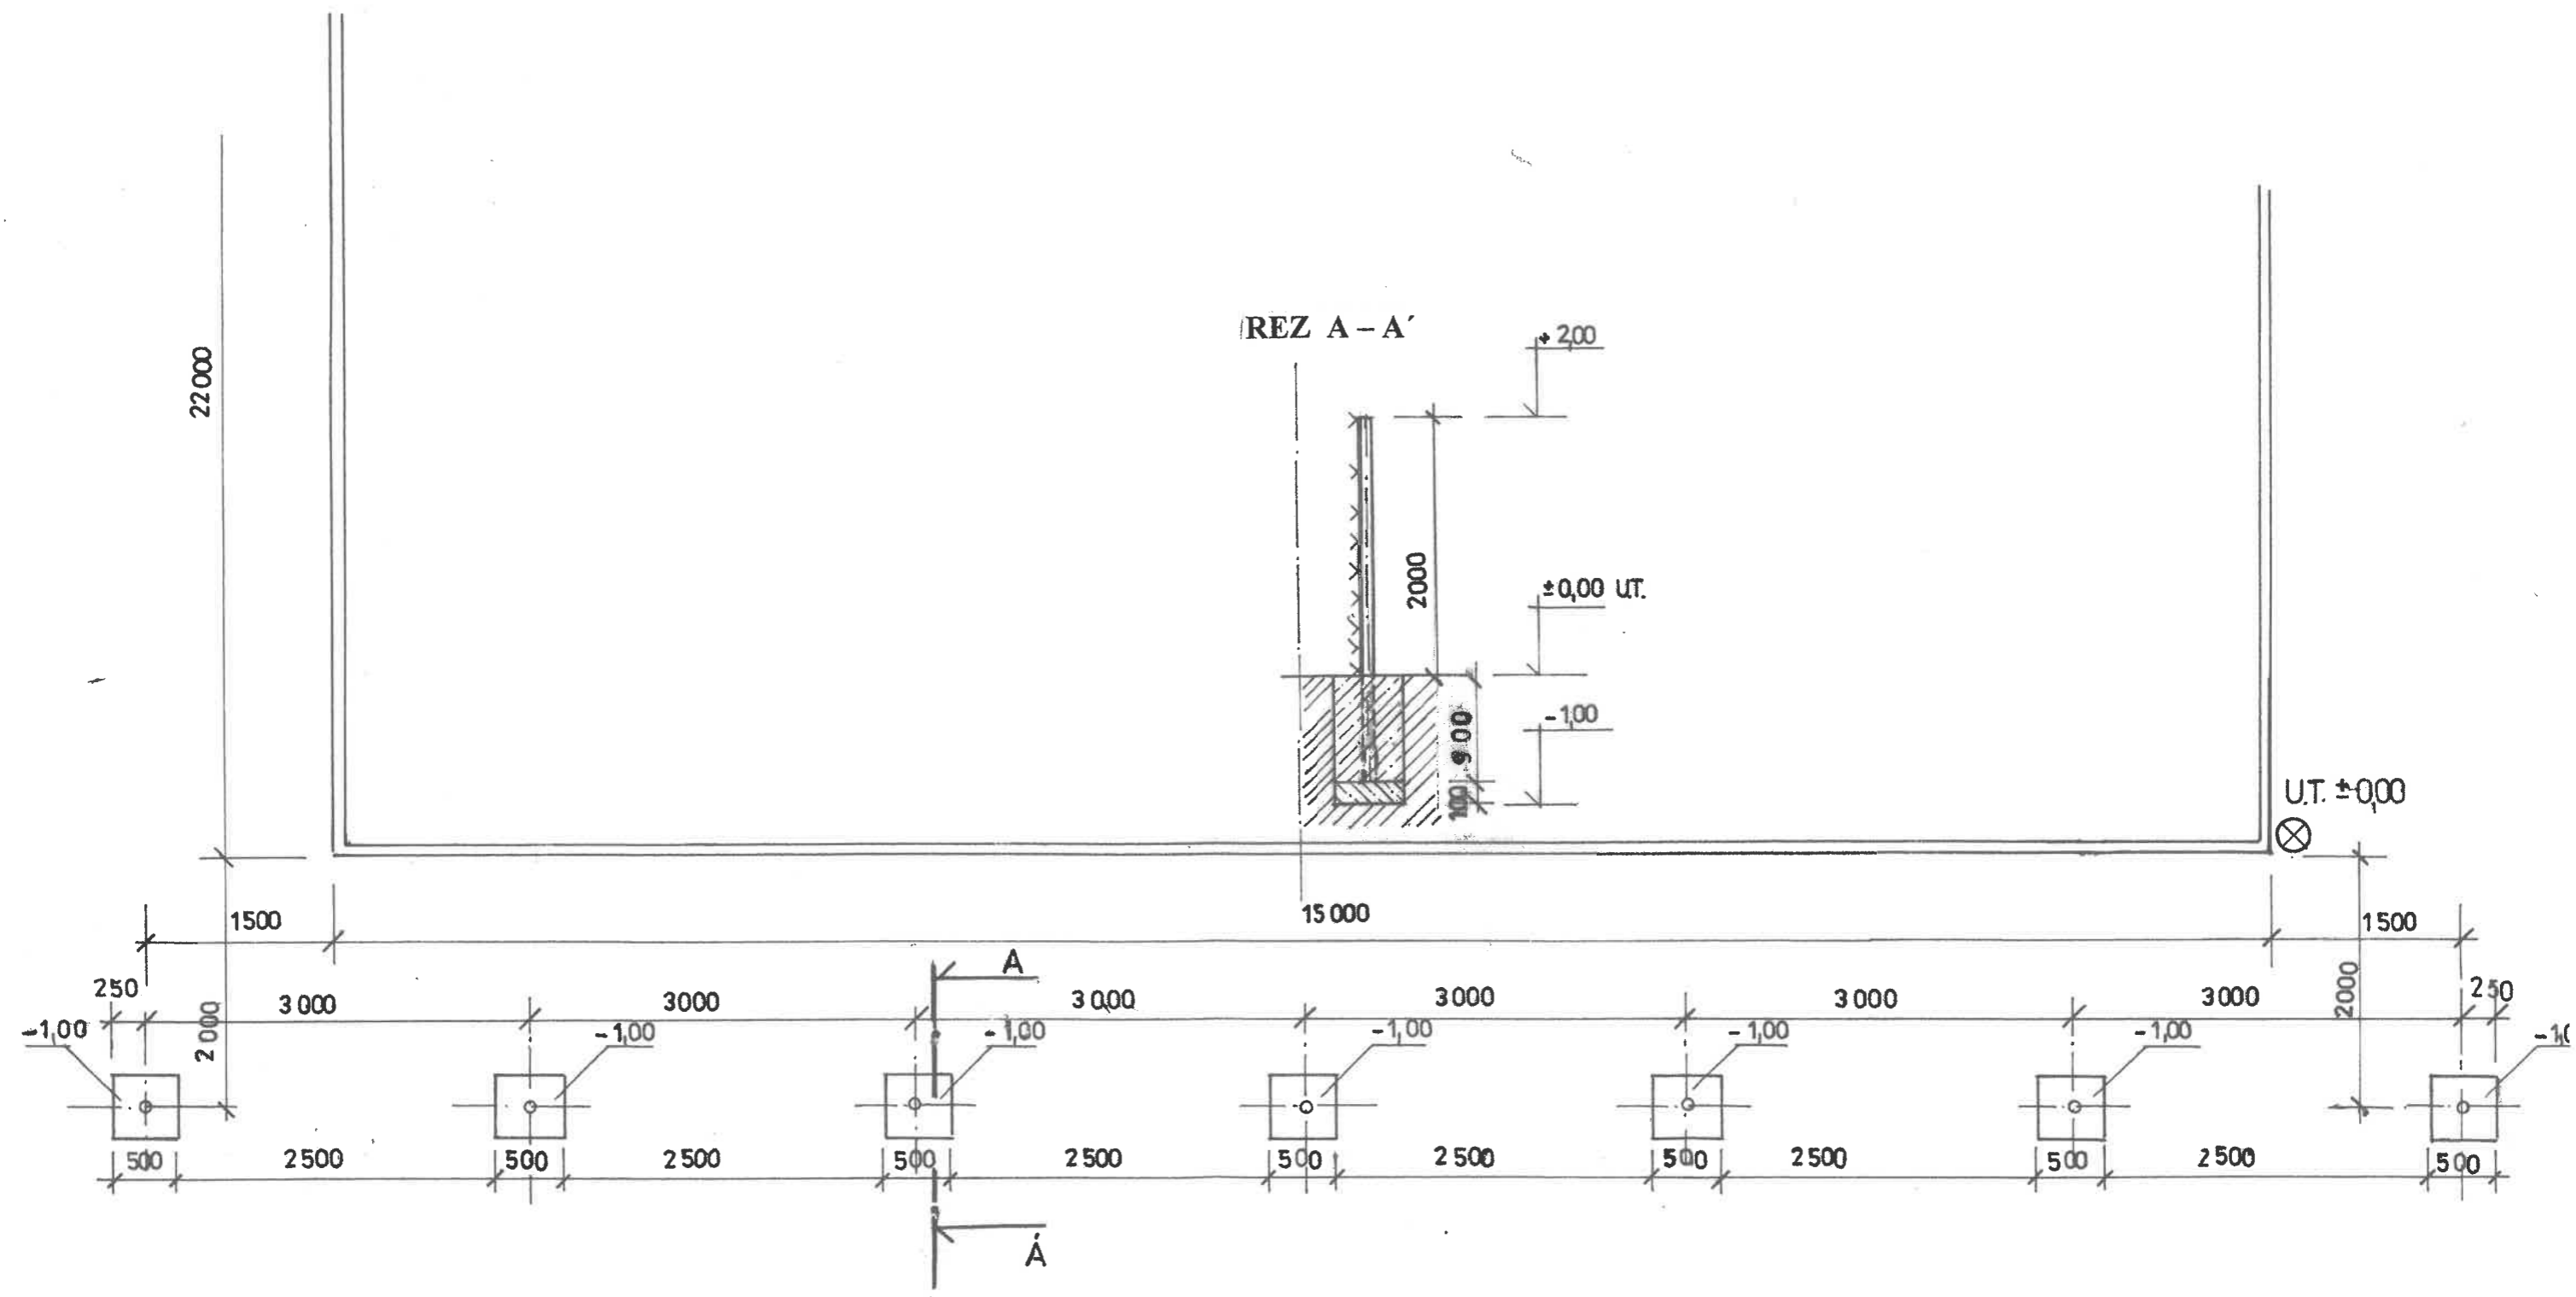

# RAMPA – PODORYS

M 1 : 25

Obrubník betónový  
parkový oblá hrana 100/20/5 cm sivá

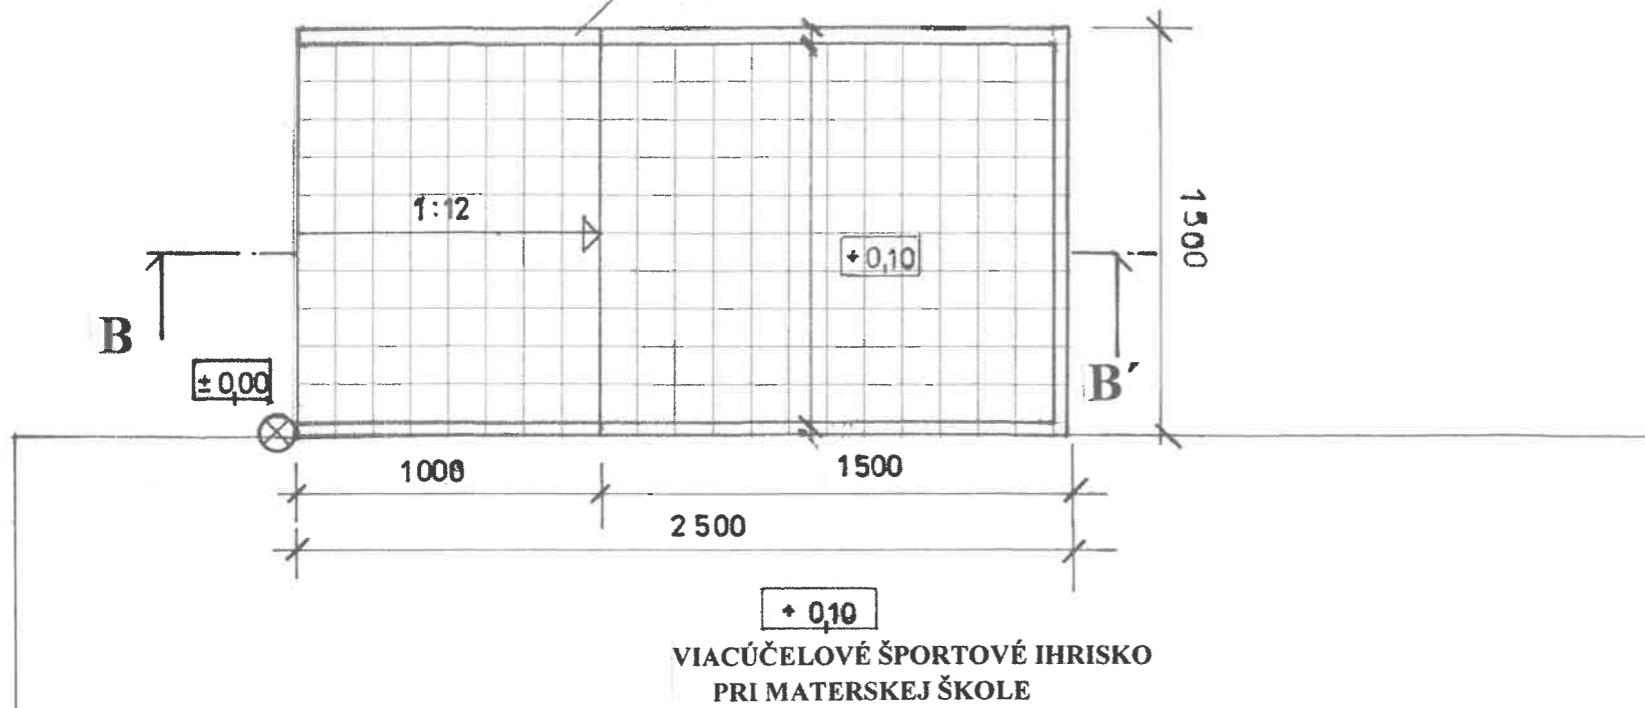

## REZ B – B'

### SKLADBA RAMPY :

- hrací povrch – umelá tráva hr. 22 mm
- zasypé kremičitým sušeným pieskom fr. 0 – 4 mm
- zámková dlažba v hr. 40 mm
- štrkodrva fr. 4-8 mm v hr. 40 mm
- štrkodrva fr. 8-16 mm v hr. 100 mm
- upravený terén zhutnený na 50 MPa

Spolu hr. 162 mm

Obrubník betónový  
parkový oblá hrana 100/20/5 cm sivá


Obrubník betónový  
parkový oblá hrana 100/20/5 cm sivá

Zámková dlažba v hr. 40 mm

+ 0,20

- 0,15

Jestvujúci spevnený asfaltový povrch

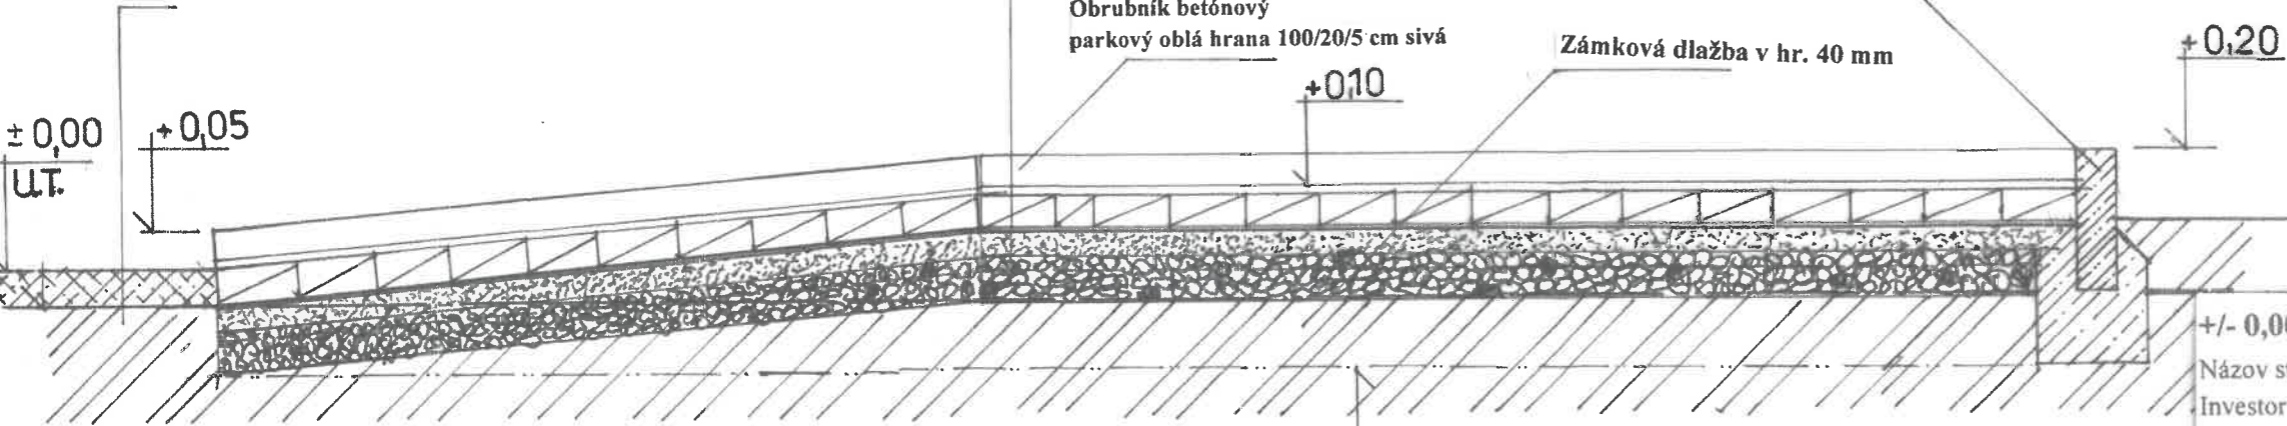

+/- 0,00 = U.T.

Názov stavby : **Viacúčelové športové ihrisko pre materskú školu**  
 Investor : **Obec Dolné Plachtince , 991 24 Dolné Plachtince č. 95**  
 Miesto stavby : **k. ú. Dolné Plachtince , par. číslo 453/3,453/10, 453/14**  
 Vypracoval : **V. ING. Projektovanie stavieb pozemné stavby,  
 Ing. Vladimír Varga , Horná Strehová 63**

Dátum : **11/2021**

Obsah výkresu : **SO – 03 RAMPA**

Mierka : **M 1 : 25 PODORYS**

Mierka : **M 1 : 20 B – B'**

Výkres číslo : **5**

*Odsíťkované dľa št. H. 2001  
pod číslom 438/2001*



*J*  
**MESTO  
 MODRÝ KAMEŇ**  
 PSČ: 992 01

**PRÍLOHA č. 5**

# **VÝKAZ VÝMER**



## KRYCÍ LIST ROZPOČTU

Názov stavby

Viacúčelové športové ihrisko pre Materskú školu Dolné Plachtince

JKSO

EČO

Miesto

Dolné plachtince

IČO

319309

IČ DPH

Objednávateľ

Obec Dolné Plachtince

Projektant

Ing. Varga Vladimír

Zhotoviteľ

Spracoval

Rozpočet číslo

Dňa

26. 11. 2021

Položiek

### Merné a účelové jednotky

Počet

Náklady / 1 m.j.

Počet

Náklady / 1 m.j.

Počet

Náklady / 1 m.j.

### Rozpočtové náklady v EUR

A	Základné rozp. náklady	B	Doplnkové náklady	C	Vedľajšie rozpočtové náklady	
1	<b>HSV</b> Dodávky	8	Práce nadčas	13	GZS	0,00
2	Montáž	9	Bez pevnej podl.	14	Projektové práce	0,00
3	<b>PSV</b> Dodávky	10	Kultúrna pamiatka	15	Sťažené podmienky	0,00
4	Montáž	11		16	Vplyv prostredia	0,00
5	<b>"M"</b> Dodávky			17	Iné VRN	0,00
6	Montáž			18	VRN z rozpočtu	0,00
7	<b>ZRN (r. 1-6)</b>	12	<b>DN (r. 8-11)</b>	19	<b>VRN (r. 13-18)</b>	0,00
20	HZS	21	Kompl. činnosť	22	Ostatné náklady	0,00
<b>Projektant</b>				<b>D Celkové náklady</b>		
Dátum a podpis <b>Objednávateľ</b>		Pečiatka		23	Súčet 7, 12, 19-22	
Dátum a podpis <b>Zhotoviteľ</b>		Pečiatka		24	DPH 20,00 % z	
Dátum a podpis		Pečiatka		25	<b>Cena s DPH (r. 23-24)</b>	
				<b>E Prípochy a odpočty</b>		
				26	Dodávky objednávateľa	0,00
				27	Kľzavá doložka	0,00
				28	Zvýhodnenie	0,00

## Rekapitulácia objektov stavby

**Stavba:** Viacúčelové športové ihrisko pre Materskú školu Dolné Plachtince

Objednávateľ: Obec Dolné Plachtince

Zhotoviteľ:

Miesto: Dolné plachtince

Kód	Popis	Celkom bez DPH	DPH	Cena s DPH
	<b>Viacúčelové športové ihrisko pre Materskú školu Dolné Plachtince</b>			
001	SO 01 - ihrisko			
002	SO 02 - Oplotenie			
003	SO 03 - Rampa			

**Celkom**



## ROZPOČET

**Stavba:** Viacúčelové športové ihrisko pre Materskú školu Dolné Plachtince  
**Objekt:** SO 01 - ihrisko

**Objednávateľ:** Obec Dolné Plachtince  
**Zhotoviteľ:**  
**Miesto:** Dolné plachtince

**Spracoval:** Ing. Varga Vladimír  
**Dátum:** 26. 11. 2021



Č.	Kód položky	Popis	MJ	Množstvo celkom	Cena jednotková	Cena celkom	DPH	Celková cena s DPH
----	-------------	-------	----	-----------------	-----------------	-------------	-----	--------------------

### HSV Práce a dodávky HSV

#### 1 Zemné práce

1	122201102	Odkopávka a prekopávka nezapažená v hornine 3, nad 100 do 1000 m3	m3	150,000				
2	122201109	Odkopávky a prekopávky nezapažené. Príplatok k cenám za lepiivosť horniny 3	m3	150,000				
3	133201201	Výkop šachty nezapaženej, hornina 3 do 100 m3	m3	0,500				
4	162201102	Vodorovné premiestnenie výkopku z horniny 1-4 nad 20-50m	m3	150,000				
5	167101101	m3	m3	150,000				
6	171201201	Uloženie sypaniny na skládky do 100 m3	m3	150,000				
7	174101102	Zásyp sypaninou v uzavretých priestoroch s urovaním povrchu zásypu	m3	0,500				
8	5834381001	Kamenivo 16/32	t	1,000				
9	181201102	Úprava pláne v násypoch v hornine 1-4 so zhutnením	m2	330,000				

#### 2 Zakladanie

10	211971123	Zhotov. oplášť. výplne z geotext. v ryhe alebo v záreze pri rozvinutej šírke oplášť. od 0 do 2, 5 m	m2	20,000				
11	6936651301	Geotextília netkaná polypropylénová Tatrax PP 300	m2	21,000				
12	212752124	Trativody z flexodrenážnych rúr DN 80	m	50,000				
13	215901101	Zhutnenie podložia z rastlej horniny 1 až 4 pod násypy, z hornina súdržných do 92 % PS a nesúdržných	m2	330,000				

#### 4 Vodorovné konštrukcie

14	451504111	Zhotovenie podkladovej vrstvy z kameniva pod dlažbu, hr. do 100 mm	m2	330,000				
15	5833310701	Kamenivo ťažené hrubé 4-8	t	26,400				
16	451504112	Zhotovenie podkladovej vrstvy z kameniva hr.nad 100 do 150 mm	m2	330,000				
17	5833325101	Kamenivo ťažené hrubé 8-16	t	63,360				
18	451504113	Zhotovenie podkladovej vrstvy z kameniva hr.nad 150 do 200 mm	m2	330,000				
19	5833343101	Kamenivo ťažené hrubé 16-32	t	79,200				
20	451577877.1	Podklad pod umelý trávnik 0/4 v hr. do 50mm	m2	330,000				

#### 5 Komunikácie

21	589116112.1	Montáž + dodávka - Umelý trávnik hr. 22mm	m2	330,000				
----	-------------	---	----	---------	--	--	--	--

#### 9 Ostatné konštrukcie a práce-búranie

22	916561111	Osadenie záhon. obrubníka betón., do lôžka z bet. pros. tr. C 10/12,5 s bočnou oporou	m	74,000				
23	5921745100	Obrubník betónový A 1/828	ks	75,000				
24	918101112	Lôžko pod obrubníky, krajníky alebo obruby z dlažob. kociek z betónu prostého tr. C 10/12,5	m3	5,000				

#### 99 Presun hmôt HSV

26	998222011	Presun hmôt pre pozemné komunikácie s krytom z kameniva (8222, 8225) akejkoľvek dĺžky objektu	t	305,621				
27	998222091	Príplatok za zväčšený presun (8222,8225) pre pozemné komunikácie s krytom z kameniva nad vymedzenú najväčšiu dopravnú vzdialenosť do 1000 m	t	305,621				

**Celkom**

## ROZPOČET

**Stavba:** Viacúčelové športové ihrisko pre Materskú školu Dolné Plachtince  
**Objekt:** SO 02 - Oplotenie

Objednávateľ: Obec Dolné Plachtince

Zhotoviteľ:

Miesto: Dolné plachtince

Spracoval: Ing. Varga Vladimír

Dátum: 26. 11. 2021

Č.	Kód položky	Popis	MJ	Množstvo celkom	Cena jednotková	Cena celkom	DPH	Celková cena s DPH
----	-------------	-------	----	-----------------	-----------------	-------------	-----	--------------------

### HSV Práce a dodávky HSV

#### 1 Zemné práce

1	131211101	Hĺbenie jám v hornine tr.3 súdržných - ručným náradím	m3	5,300				
2	131211119	Príplatok za lepivosť pri hĺbení jám ručným náradím v hornine tr. 3	m3	5,300				
3	162201102	Vodorovné premiestnenie výkopku z horniny 1-4 nad 20-50m	m3	5,300				
4	167101101	Nakladanie neuhnutého výkopku z hornín tr.1-4 do 100 m3	m3	5,300				

#### 2 Zakladanie

5	275313512	Betón základových pätičiek, prostý tr.C 10/12,5 - podkladný betón hr. 10cm	m3	0,800				
6	275313613	Betón základových pätičiek, prostý tr.C 20/25	m3	4,500				

#### 3 Zvislé a kompletné konštrukcie

7	338171112	Osadenie stĺpika oceľového plotového do výšky 2.00m so zabetónovaním	ks	18,000				
8	553510023000	Stĺpik d 48 mm, výška 2,5 m, výška pletiva 2 m, poplastovaný s PVC čiapkou	ks	18,000				
9	338172112	Osadzovanie vzpery oceľovej plotovej so zabetónovaním do vopred vykovaných dier	ks	4,000				
10	553510023300	Vzpera d 38 mm, výška 2,0 m, výška pletiva 2 m, poplastovaná	ks	4,000				

#### 99 Presun hmôt HSV

11	998151111	Presun hmôt pre obj.8152, 8153,8159,zvislá nosná konštr.z tehál,tvárníc,blokov výšky do 10 m	t	11,624				
----	-----------	--	---	--------	--	--	--	--

### PSV Práce a dodávky PSV

#### 767 Konštrukcie doplnkové kovové

12	767911140	Montáž oplotenia strojového pletiva, s výškou do 2,0m	m	36,000				
13	313290001000	Pletivo poplastované pletené štvorhranné, oko 50 mm, drôt d 2,4 mm, vxl 2x25 m, bez napínacieho drôtu	bal	1,000				
14	313290001001	Pletivo poplastované pletené štvorhranné, oko 50 mm, drôt d 2,4 mm, vxl 2x15 m, bez napínacieho drôtu	bal	1,000				
15	767912130	Montáž napínacieho drôtu	m	108,000				
16	156150000400	Príslušenstvo k oploteniu	su b	1,000				
17	998767201	Presun hmôt pre kovové stavebné doplnkové konštrukcie v objektoch výšky do 6 m	%	7,600				

**Celkom**



# ROZPOČET

**Stavba:** Viacúčelové športové ihrisko pre Materskú školu Dolné Plachtince

**Objekt:** SO 03 - Rampa

Objednávateľ: Obec Dolné Plachtince

Zhotoviteľ:

Miesto: Dolné plachtince

Spracoval: Ing. Varga Vladimír

Dátum: 26. 11. 2021

Č.	Kód položky	Popis	MJ	Množstvo celkom	Cena jednotková	Cena celkom	DPH	Celková cena s DPH
----	-------------	-------	----	-----------------	-----------------	-------------	-----	--------------------

## HSV Práce a dodávky HSV

### 1 Zemné práce

1	122301101	Odkopávka a prekopávka nezapažená v hĺbke 4, do 100 m3	m3	1,500				
2	162201102	Vodorovné premiestnenie výkopku z hĺbky 1-4 nad 20-50m	m3	1,500				
3	167101101	m3	m3	1,500				

### 2 Zakladanie

4	215901101	Zhutnenie podlažia z rastlej horniny 1 až 4 pod násypy, z hornina súdržných do 92 % PS a nesúdržných	m2	4,000				
---	-----------	--	----	-------	--	--	--	--

### 4 Vodorovné konštrukcie

5	451504111	Zhotovenie podkladovej vrstvy z kameniva pod dlažbu, hr. do 100 mm	m2	4,000				
6	5833310701	Kamenivo ťažené hrubé 4-8	t	0,400				
7	451504112	Zhotovenie podkladovej vrstvy z kameniva hr.nad 100 do 150 mm	m2	4,000				
8	5833325101	Kamenivo ťažené hrubé 8-16	t	0,960				
9	451504113	Zhotovenie podkladovej vrstvy z kameniva hr.nad 150 do 200 mm	m2	4,000				
10	5833343101	Kamenivo ťažené hrubé 16-32	t	1,600				

### 5 Komunikácie

11	589116112.1	Montáž + dodávka - Umelý trávnik hr. 22mm	m2	4,000				
12	596911111	Kladenie zámkovej dlažby hr. 6 cm pre peších do 20 m2	m2	4,000				
13	5922900010	Dodávka zámkovej dlažby hr. 4cm, sivá 10/20	m2	4,000				

### 9 Ostatné konštrukcie a práce-búranie

14	916561111	Osadenie záhon. obrubníka betón., do lôžka z bet. pros. tr. C 10/12,5 s bočnou oporou	m	6,500				
15	5921745100	Obrubník betónový A 1/828	ks	7,000				
16	918101112	Lôžko pod obrubníky, krajníky alebo obruby z dlažob. kociek z betónu prostého tr. C 10/12,5	m3	0,650				

### 99 Presun hmôt HSV

17	998223011	Presun hmôt pre pozemné komunikácie s krytom dlaždeným (822 2.3, 822 5.3) akejkoľvek dĺžky objektu	t	6,596				
----	-----------	--	---	-------	--	--	--	--

## Celkom

