

Legenda


Vymedzenie územia

- hranica katastrálneho územia = riešené územie
- hranica zastavaného územia obce k 1.1.1990
- hranica zastavaného územia obce - NÁVRH
- zastavané plochy - stav + NÁVRH
- rozvojové plochy (označ. číslom) - NÁVRH


- Energetika
- elektrické vedenie VN, VVN vonkajšie
  - elektrické vedenie 22 kV - NÁVRH
  - elektrické vedenie VN - návrh na zrušenie
  - ochranné pásma vonkajších elektrických vedení VN, VVN
  - transformačné stanice
  - transformačné stanice - NÁVRH
  - plynovod vysokotlakový
  - bezpečnostné pásma plynárenských zariadení
  - regulačné stanice plynu
  - plynovod strednotlakový
  - plynovod strednotlakový - NÁVRH
  - ropovod
  - ochranné pásmo ropovodu

- Vodné hospodárstvo
- vodovod
  - vodovod - NÁVRH
  - vodojem
  - kanalizácia splašková - NÁVRH
  - čistiareň odpadových vôd - NÁVRH
  - vodné toky
  - záplavové územie

- Telekomunikácie
- telekomunikačný kábel

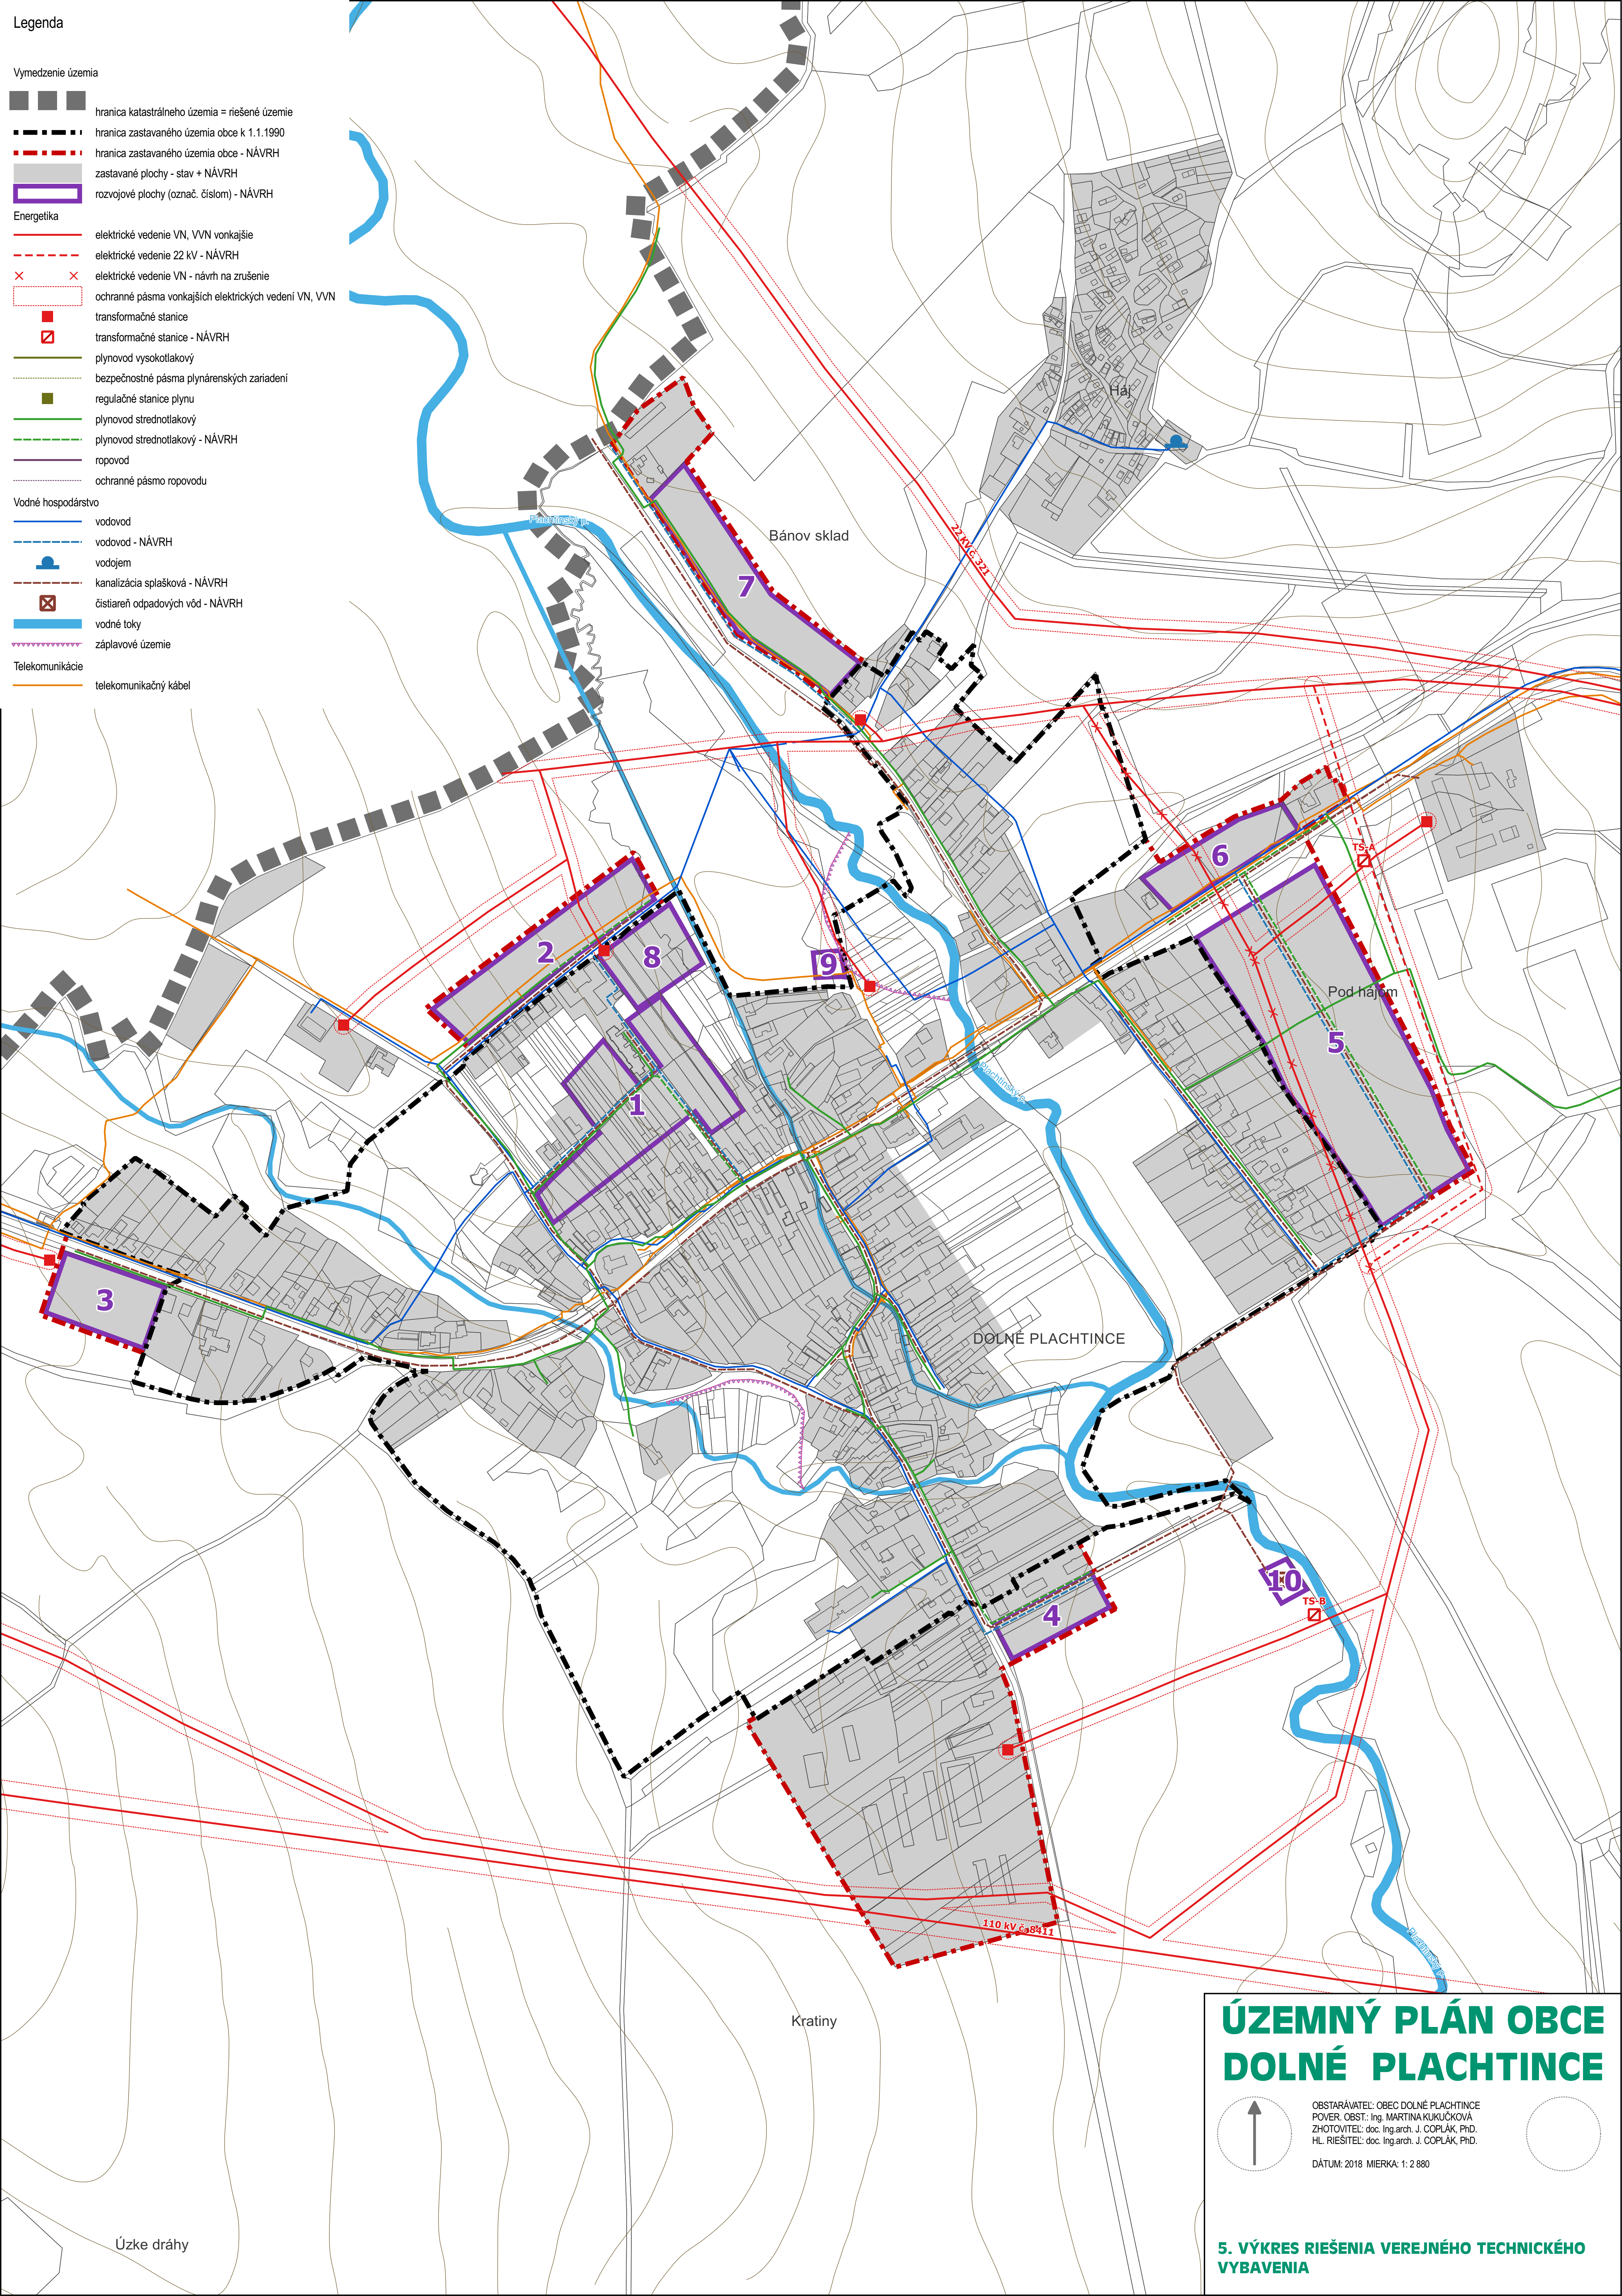

ÚZEMNÝ PLÁN OBCE  
DOLNÉ PLACHTINCE

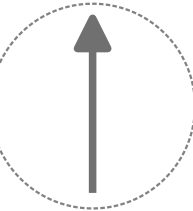

OBSTARÁVATEL: OBEC DOLNÉ PLACHTINCE  
POVER. OBST.: Ing. MARTINA KUKUČKOVÁ  
ZHOTOVITEĽ: doc. Ing.arch. J. COPLÁK, PhD.  
HL. RIEŠITEĽ: doc. Ing.arch. J. COPLÁK, PhD.

DÁTUM: 2018 MIERKA: 1:2 880

5. VÝKRES RIEŠENIA VEREJNÉHO TECHNICKÉHO  
VYBAVENIA